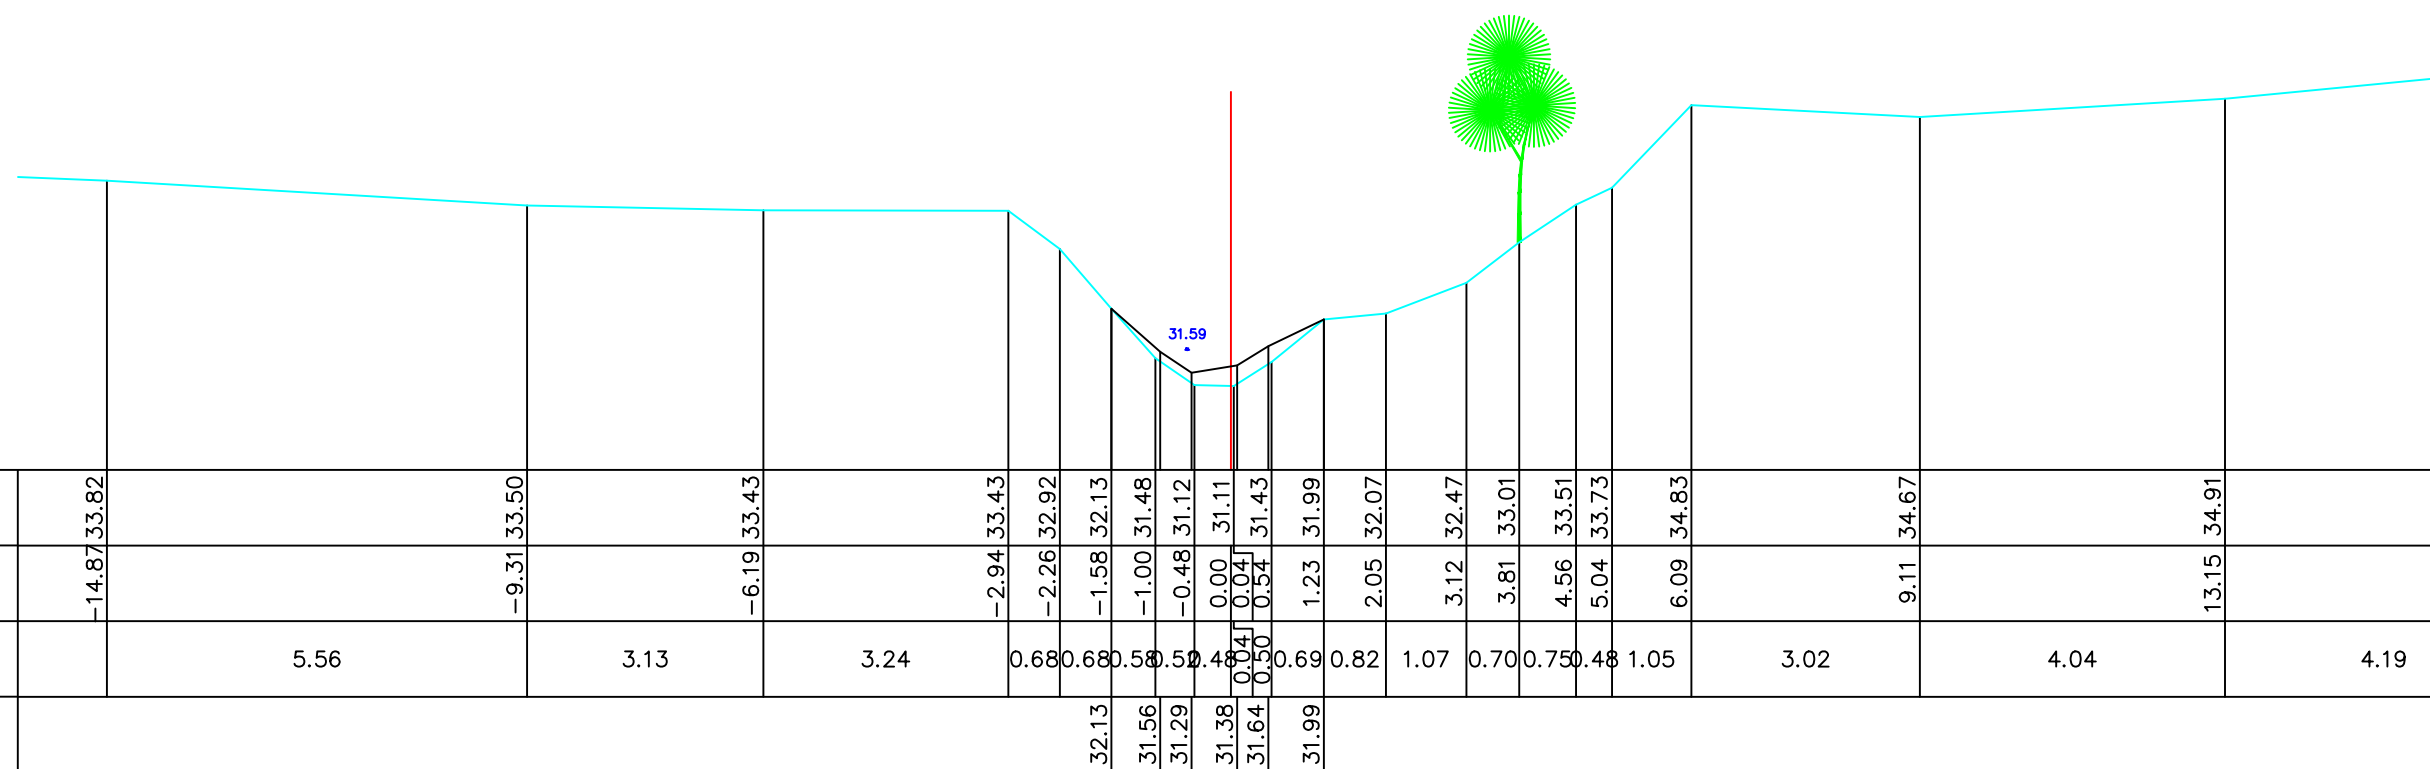
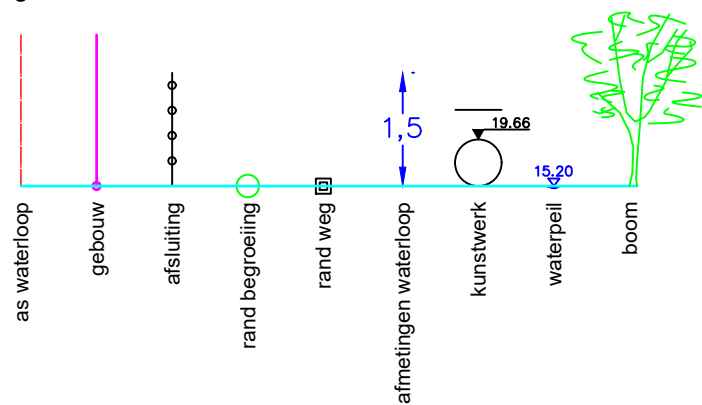


Legende

[illegible]

Gemeente Grimbergen_Vilvoorde

B1006

Tangebeek

VHAG: 6608

Locatie atlaspunt (LB72): X-coördinaat: 150520,6354 Y-coördinaat: 178568,897

DWARSPROFIELPLAN

Atlaspunt - 115

Datum opmeting: 15/10/2007

Schaal: 1/100

