
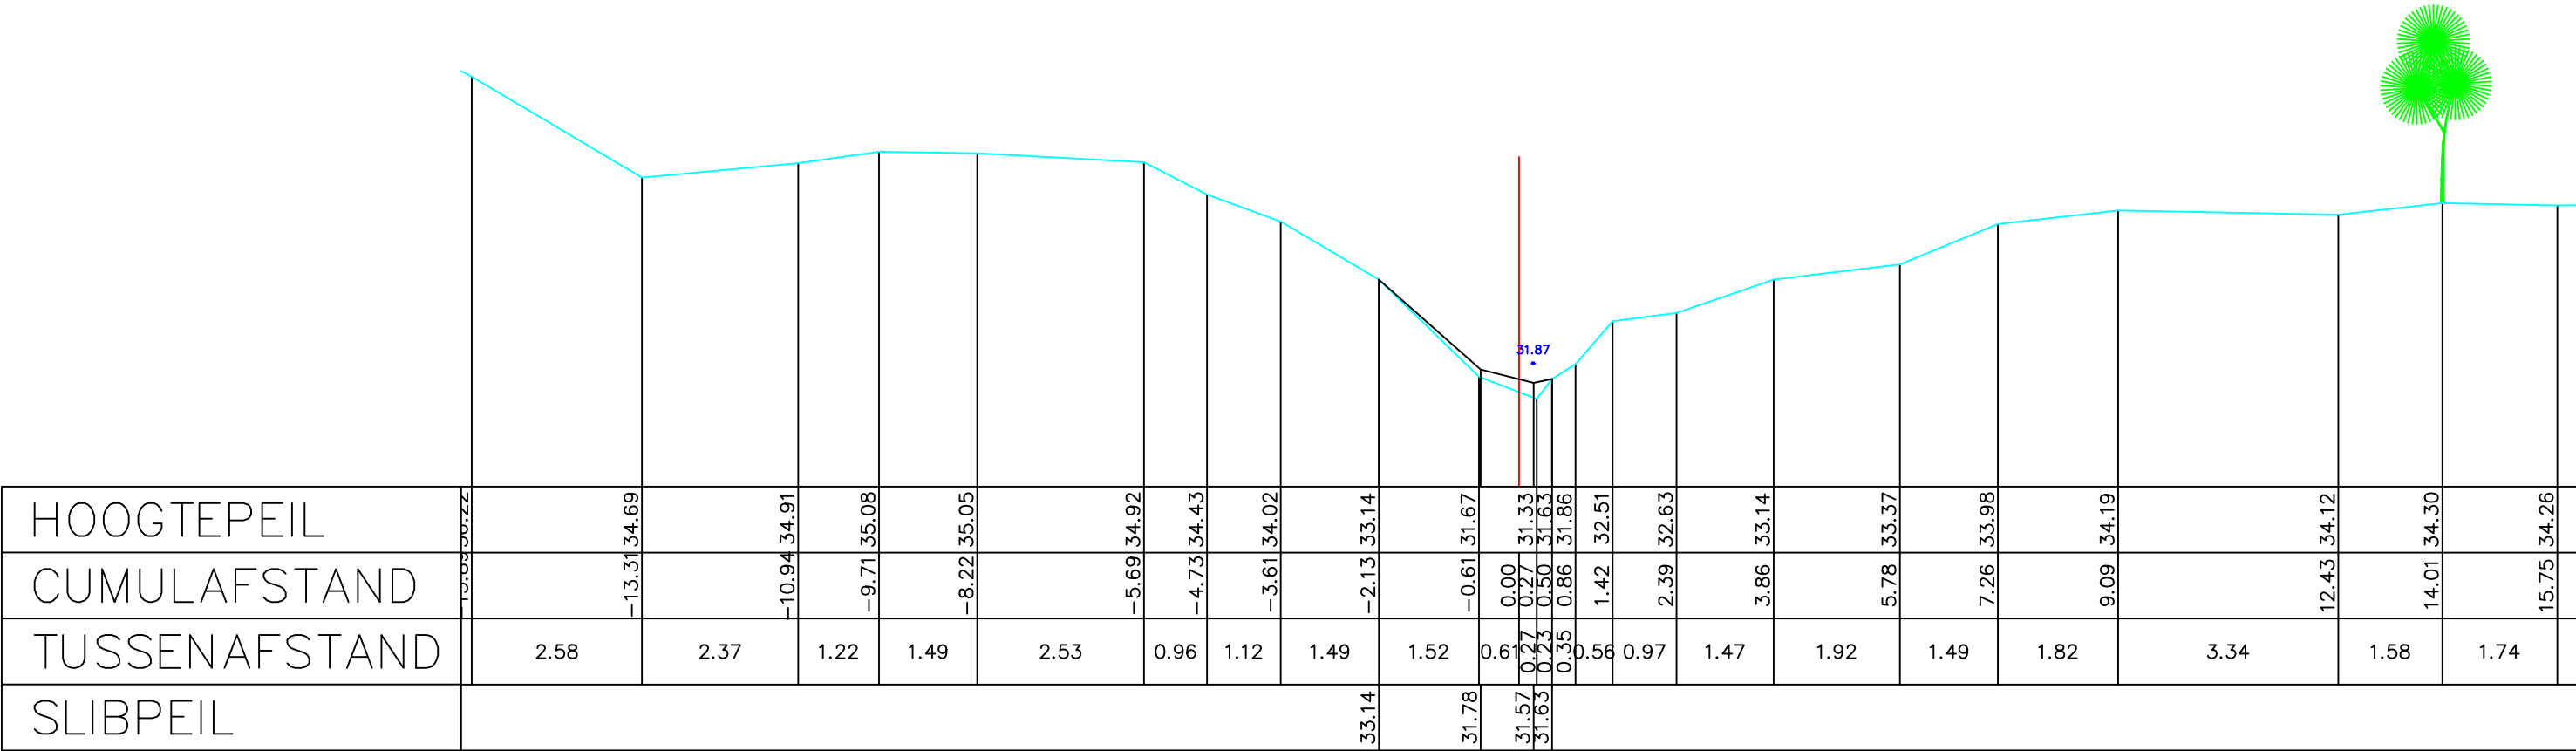


Legende

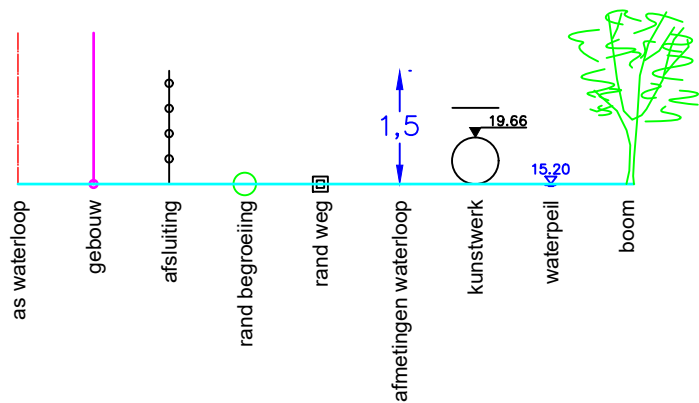

Gemeente Grimbergen_Vilvoorde

B1006

Tangebeek

VHAG: 6608

Locatie atlaspunt (LB72): X-coördinaat: 150429,9001 Y-coördinaat: 178548,0417

DWARSPROFIELPLAN

Atlaspunt - 117
Datum opmeting: 15/10/2007
Schaal: 1/100

