Legende

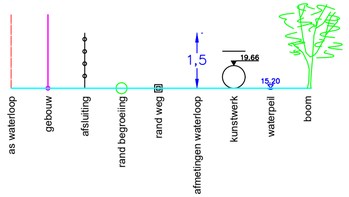

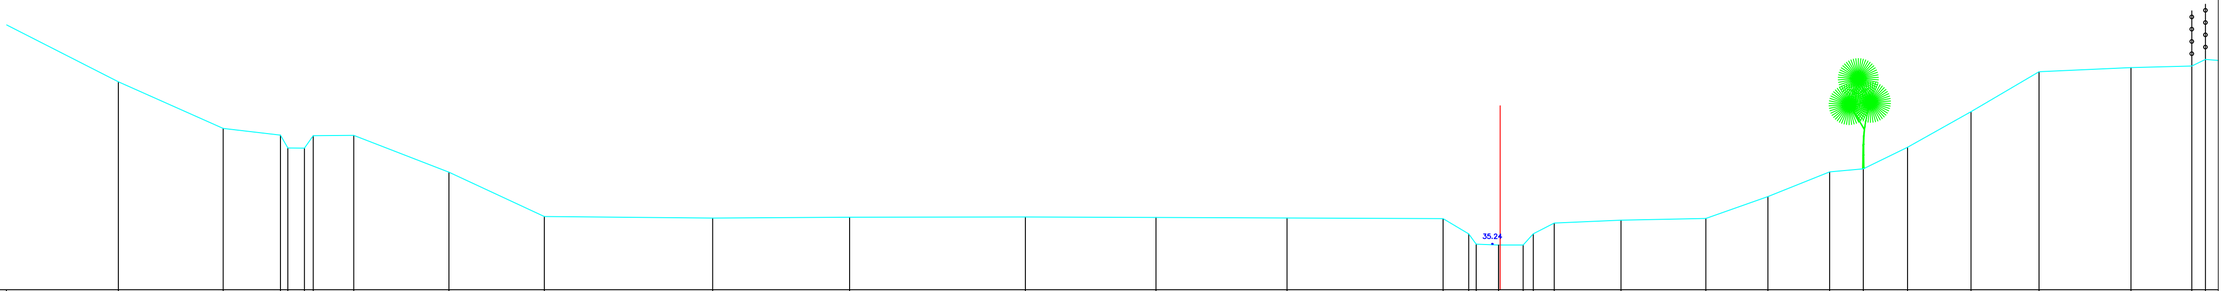

HOOGTEPEIL	37.55	39.65	34.70	38.38	33.14	38.20	32.49	38.85	32.25	38.19	31.15	38.20	28.56	37.20	25.97	35.99	21.40	35.95	17.68	35.97	12.90	35.98	9.35	35.96	5.79	35.95	1.55	35.93	0.85	35.52	0.00	35.24	0.05	35.22	0.00	35.22	0.92	35.52	1.47	35.81	3.28	35.89	5.59	35.94	7.27	36.53	8.95	37.20	9.87	37.29	11.07	37.87	12.79	38.84	14.64	39.92	17.14	40.04	18.79	40.08	19.16	40.26
CUMULAFSTAND	3.43		6.28		7.84		8.69		9.79		10.89		13.47		16.04		20.51		24.46		29.36		32.91		38.47		40.02		40.87		41.87		41.92		42.92		43.44		44.91		47.72		50.31		52.00		53.68		54.59		55.79		57.52		60.02		62.87		63.22		65.72		66.37
TUSSENAFSTAND		2.85		1.56	0.20	0.45	0.24	1.10		2.59		2.59		4.58		3.72		4.77		3.55		3.56		4.24	0.70	0.61	0.05	0.00	0.92	0.57		1.81		2.31		1.69		1.68		0.91		1.20		1.73		1.85		2.50		1.65		0.37
SLIBPEIL																																	35.22																									

Gemeente Grimbergen_Vilvoorde

B1006 **Tangebeek**

VHAG: 6608

Locatie atlaspunt (LB72): X-coördinaat: 150038,5291 Y-coördinaat: 178415,9762

DWARSPROFIELPLAN

Atlaspunt - 124

Datum opmeting: 15/10/2007

Schaal: 1/100

VLAAMS-BRABANT