


Legende

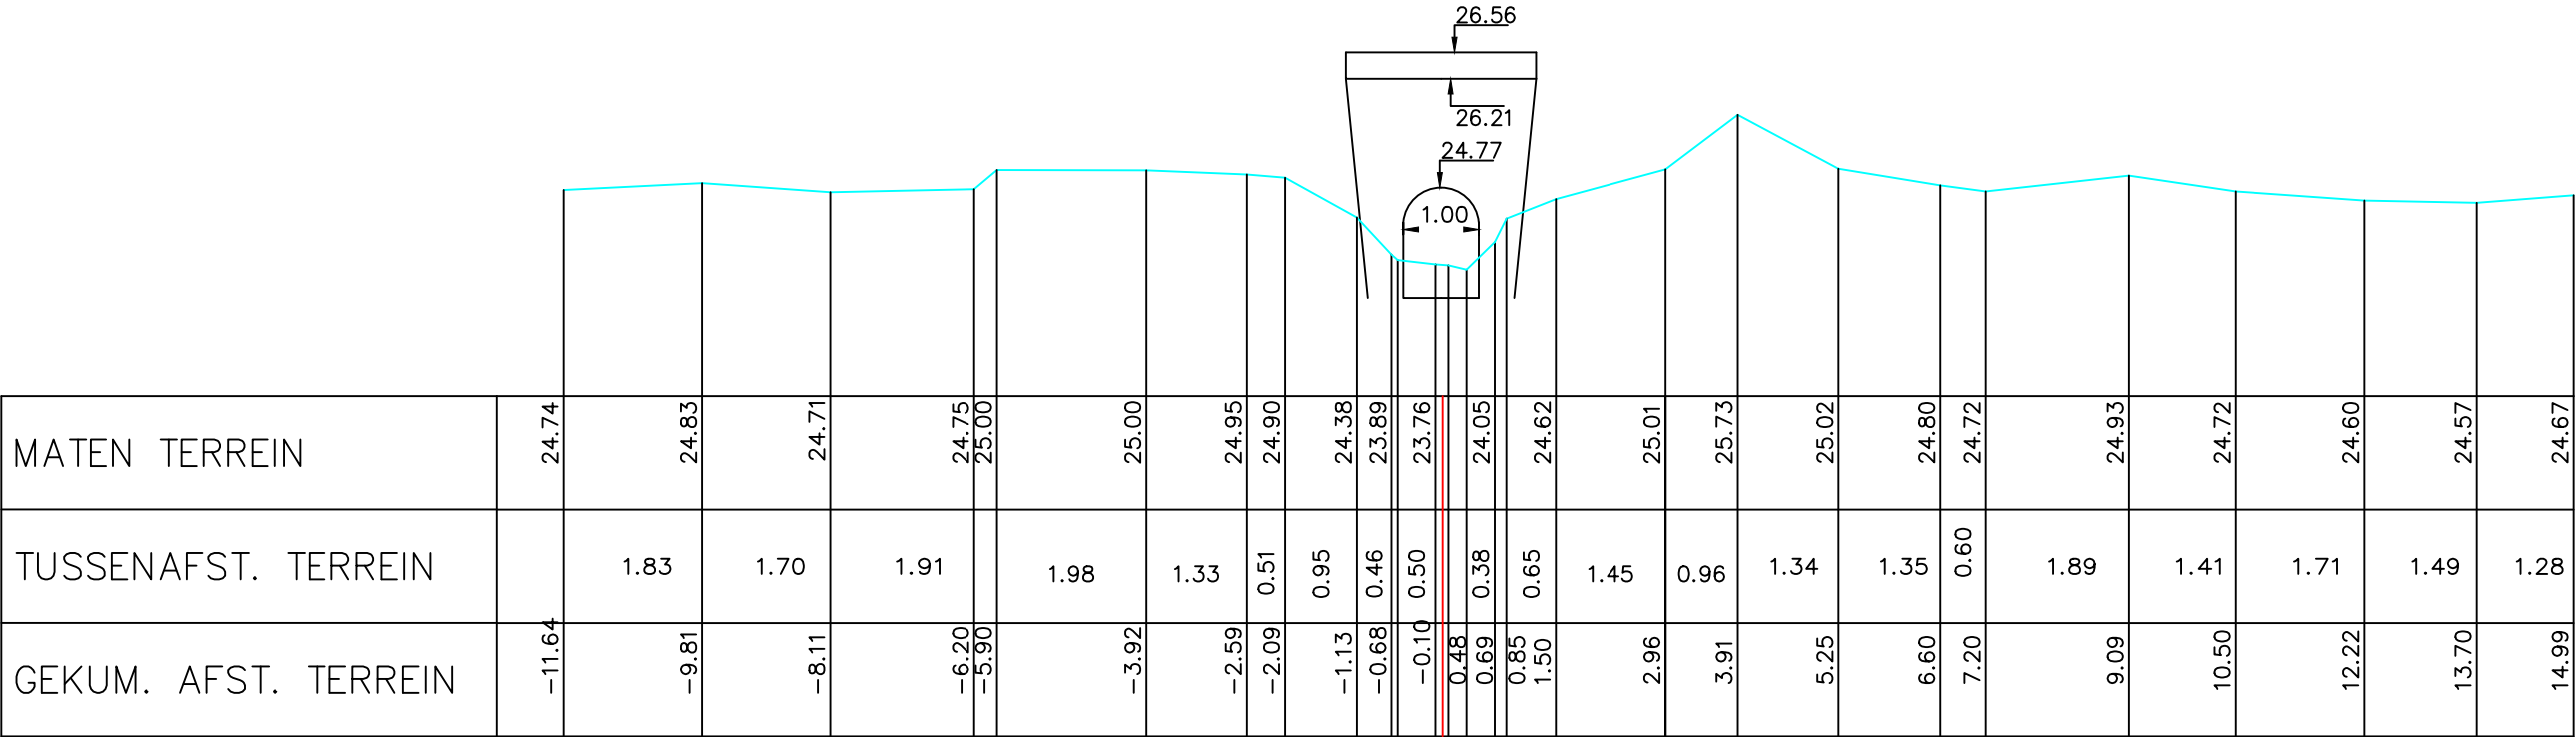

5. P.K. 0.69947



Gemeente Ternat

B5110 **Terlindenbeek**

VHAG: 6268

Locatie ataspunt (LB72): X-coördinaat: 138127,5892 Y-coördinaat: 173030,7857

DWARSPROFIELPLAN

Ataspunt - 005
Datum opmeting: 1/03/1998
Schaal: 1/100

