



Legende

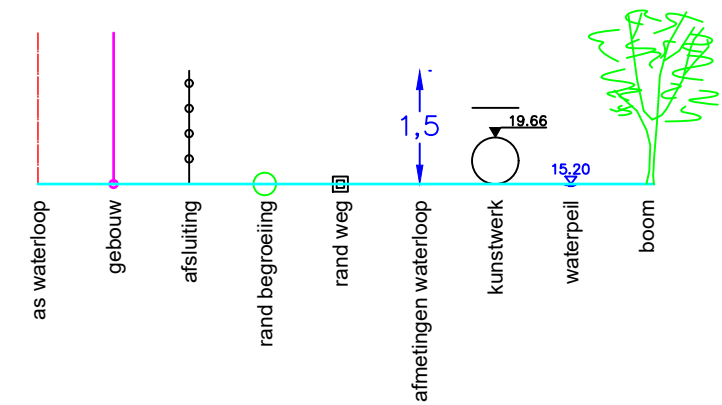

6. P.K. 0.09260

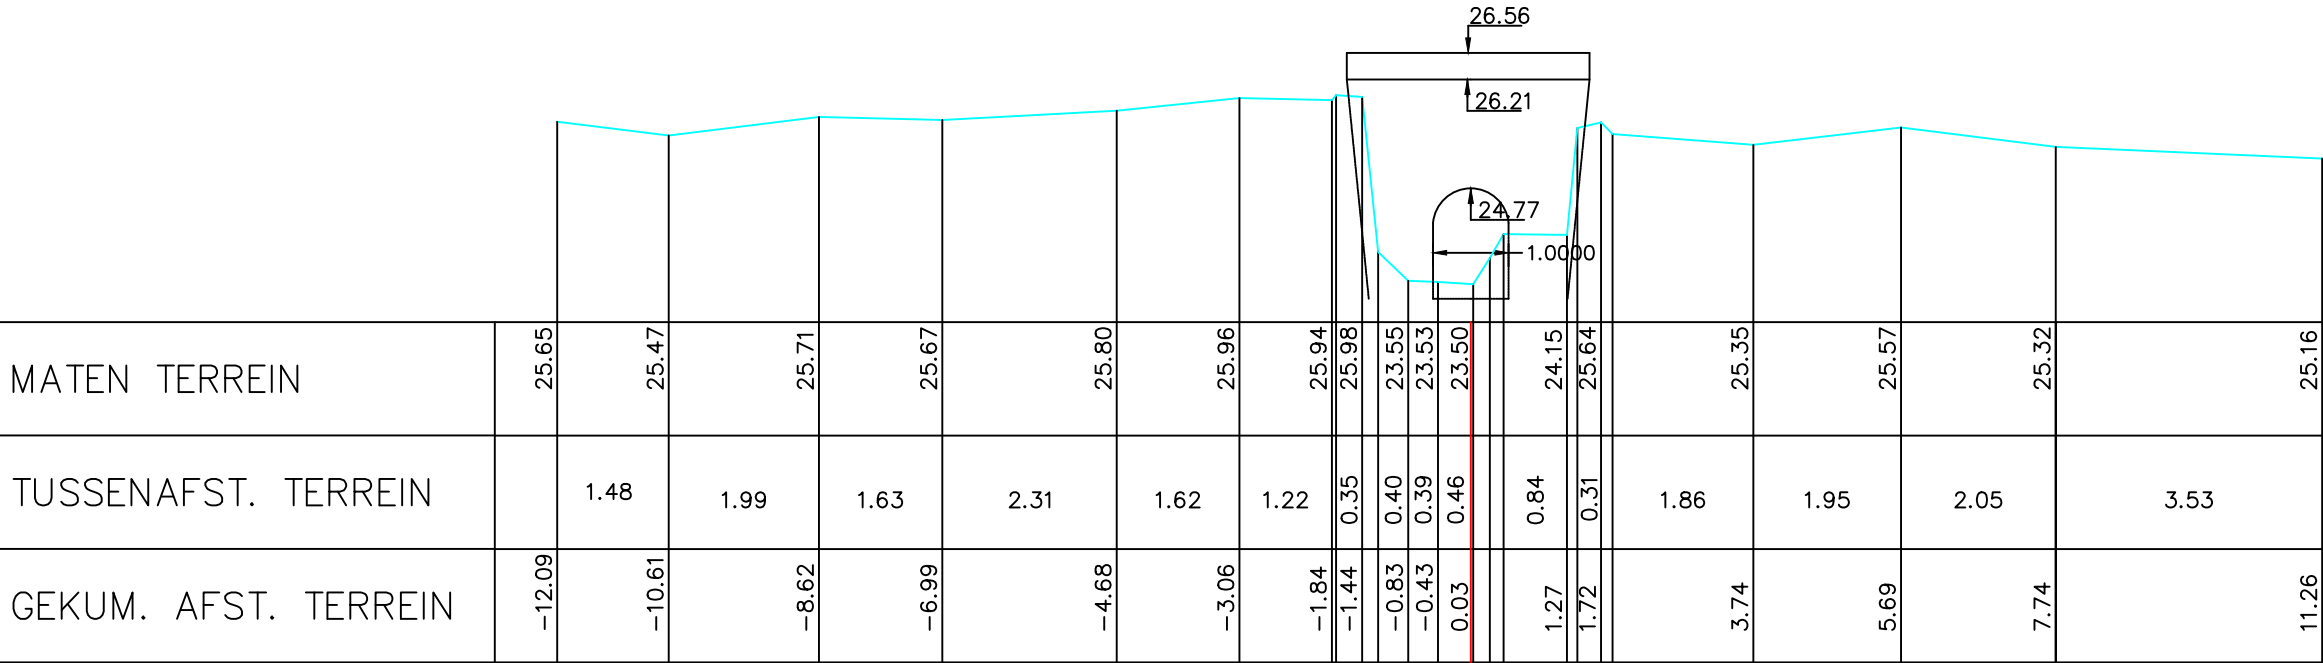

Gemeente Ternat

B5110

Terlindenbeek

VHAG: 6268

Locatie atlaspunt (LB72): X-coördinaat: 138121,8215 Y-coördinaat: 173008,8759

DWARSPROFIELPLAN

Atlaspunt - 006
Datum opmeting: 1/03/1998
Schaal: 1/100

