



Legende

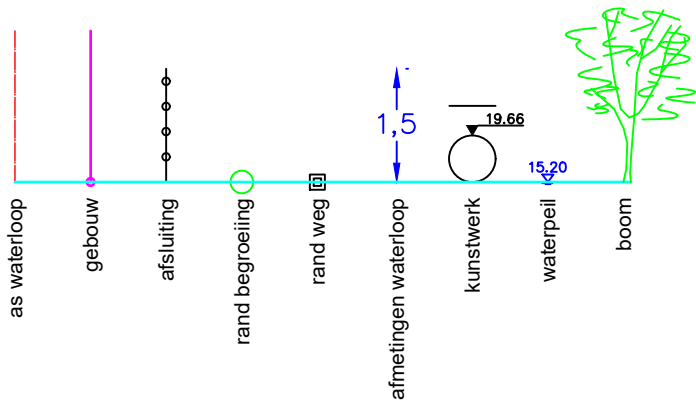

7. P.K. 0.09712

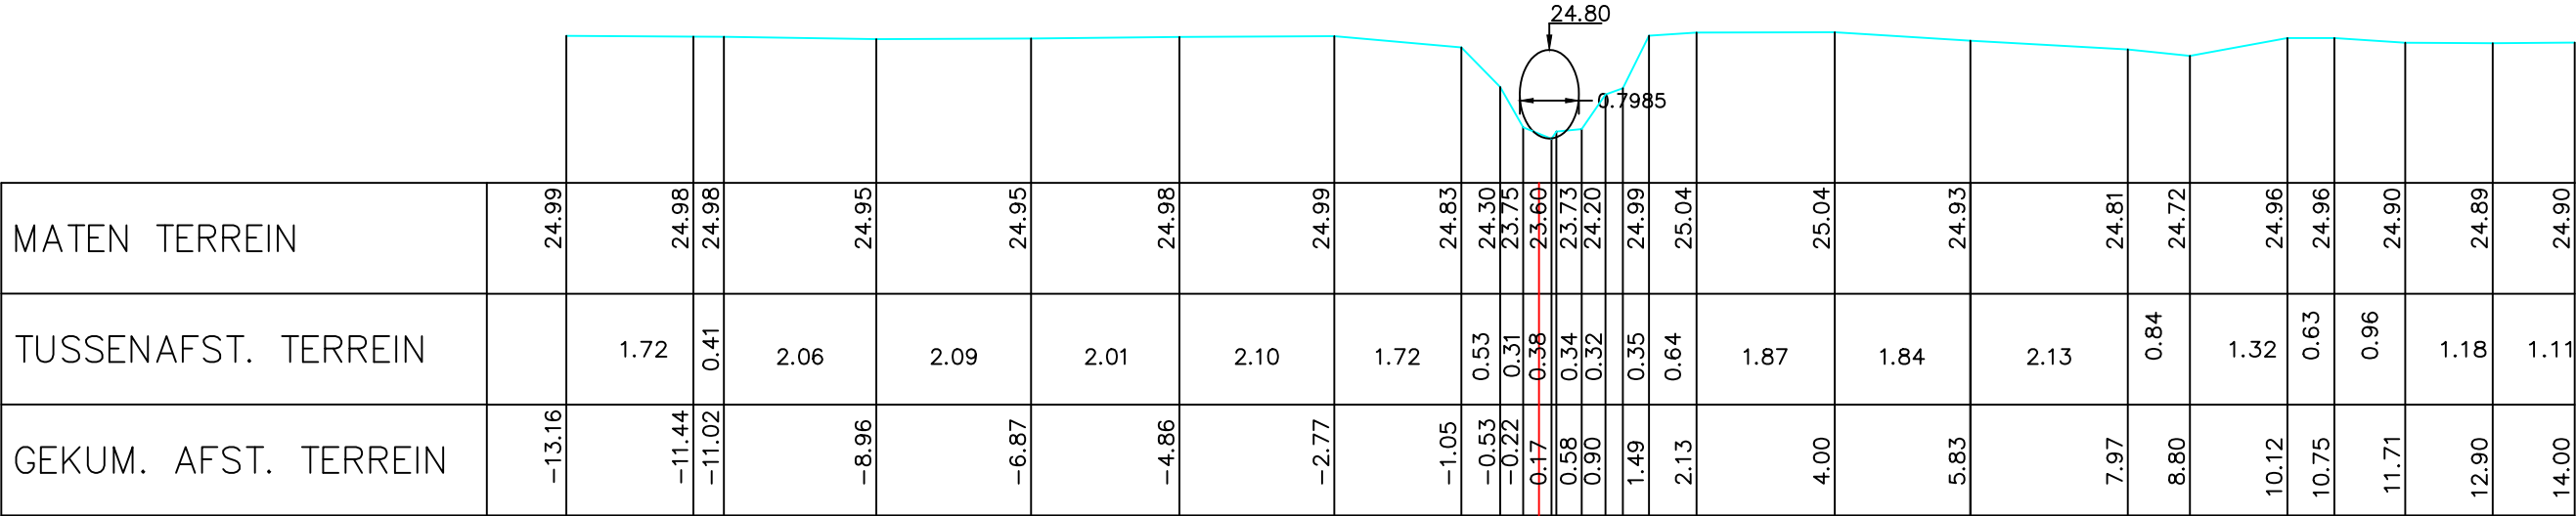

Gemeente Ternat

B5110

Terlindenbeek

VHAG: 6268

Locatie atlaspunt (LB72): X-coördinaat: 138122,2257 Y-coördinaat: 173004,4716

DWARSPROFIELPLAN

Atlaspunt - 007
Datum opmeting: 1/03/1998
Schaal: 1/100

