


Legende

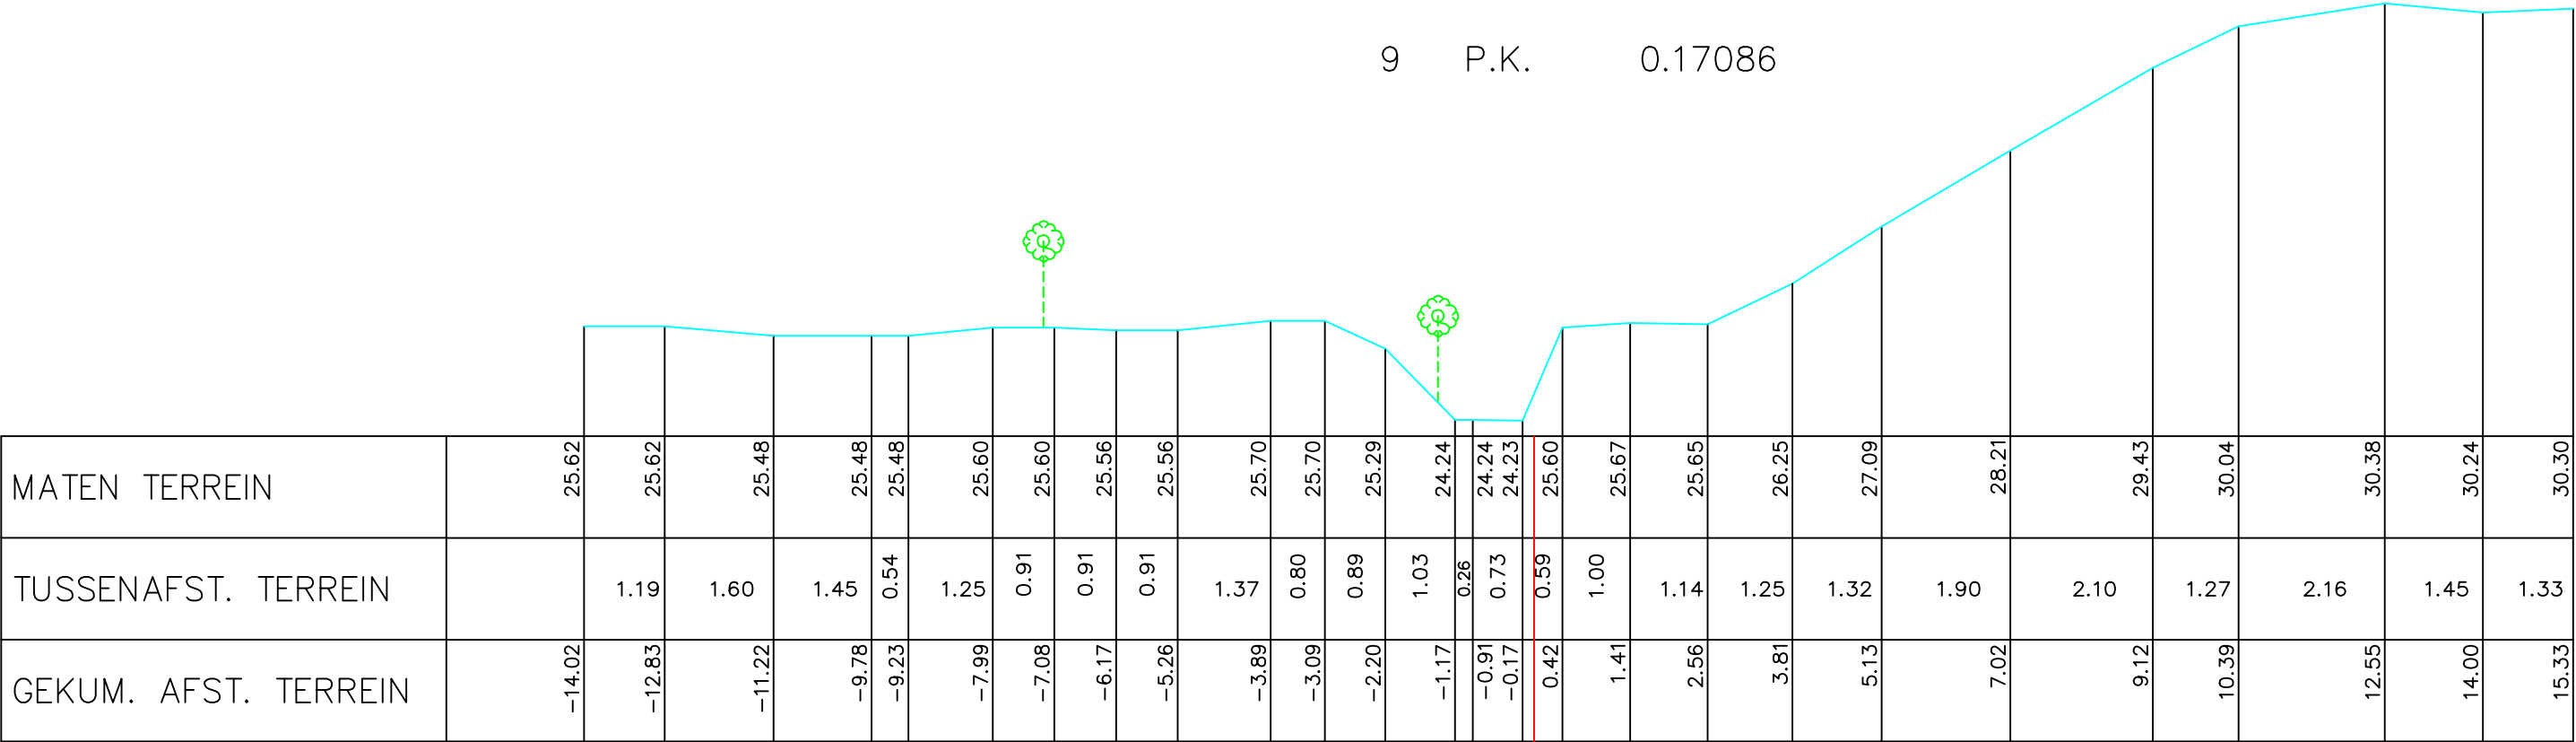

Gemeente Ternat

B5110

Terlindenbeek

VHAG: 6268

Locatie atlaspunt (LB72): X-coördinaat: 138146,585 Y-coördinaat: 172935,2973

DWARSPROFIELPLAN

Atlaspunt - 009
Datum opmeting: 1/03/1998
Schaal: 1/100

