



Legende

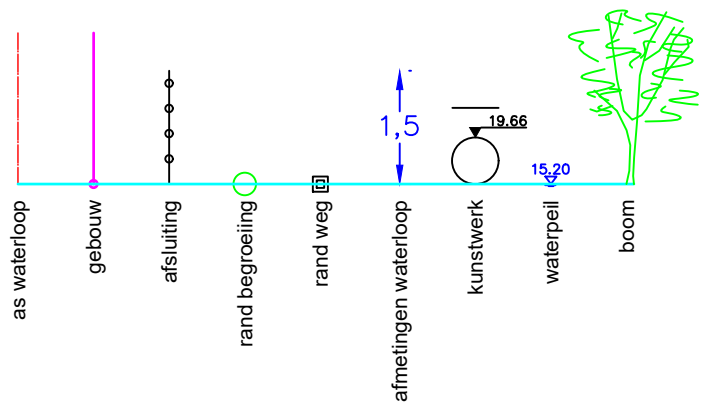

15 P.K. 0.39898

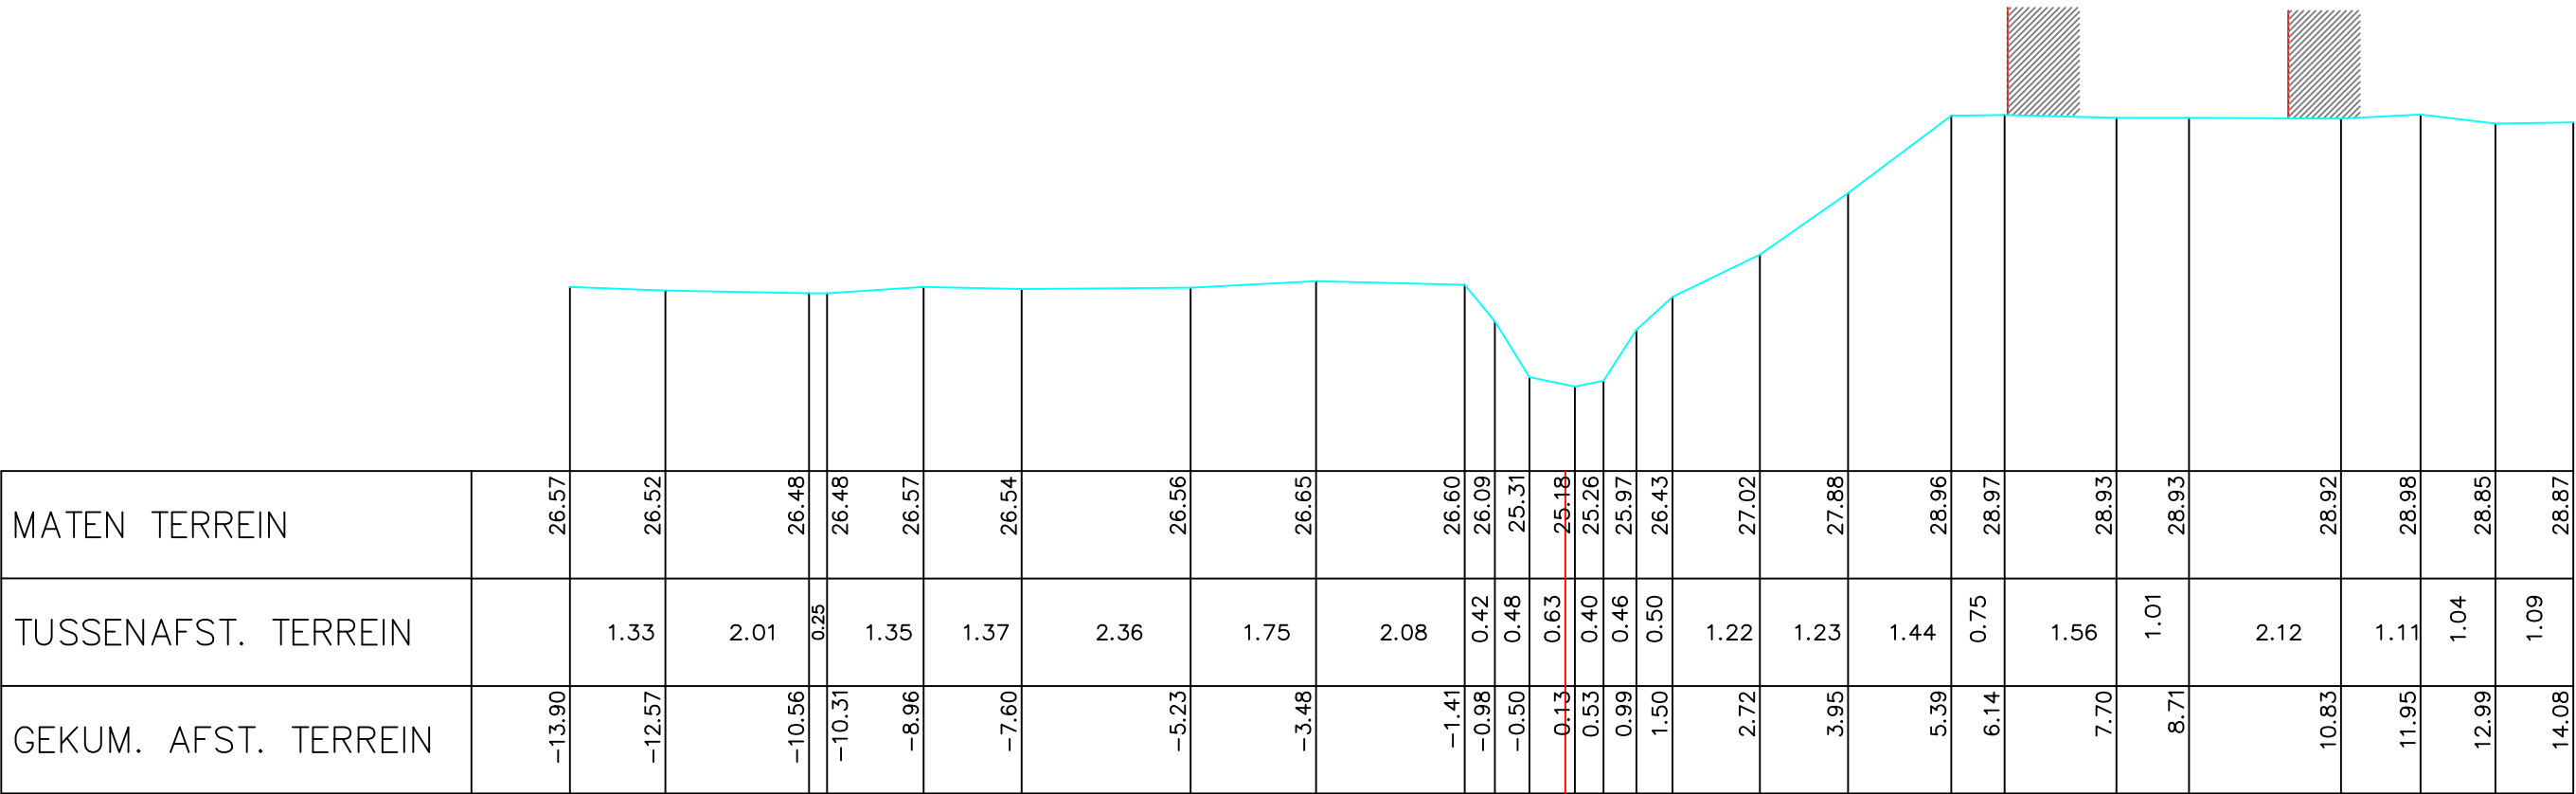

Gemeente Ternat

B5110

Terlindenbeek

VHAG: 6268

Locatie atlaspunt (LB72): X-coördinaat: 138124,5456 Y-coördinaat: 172764,1211

DWARSPROFIELPLAN

Atlaspunt - 015
Datum opmeting: 1/03/1998
Schaal: 1/100

