


Legende



21. P.K. 0.49744

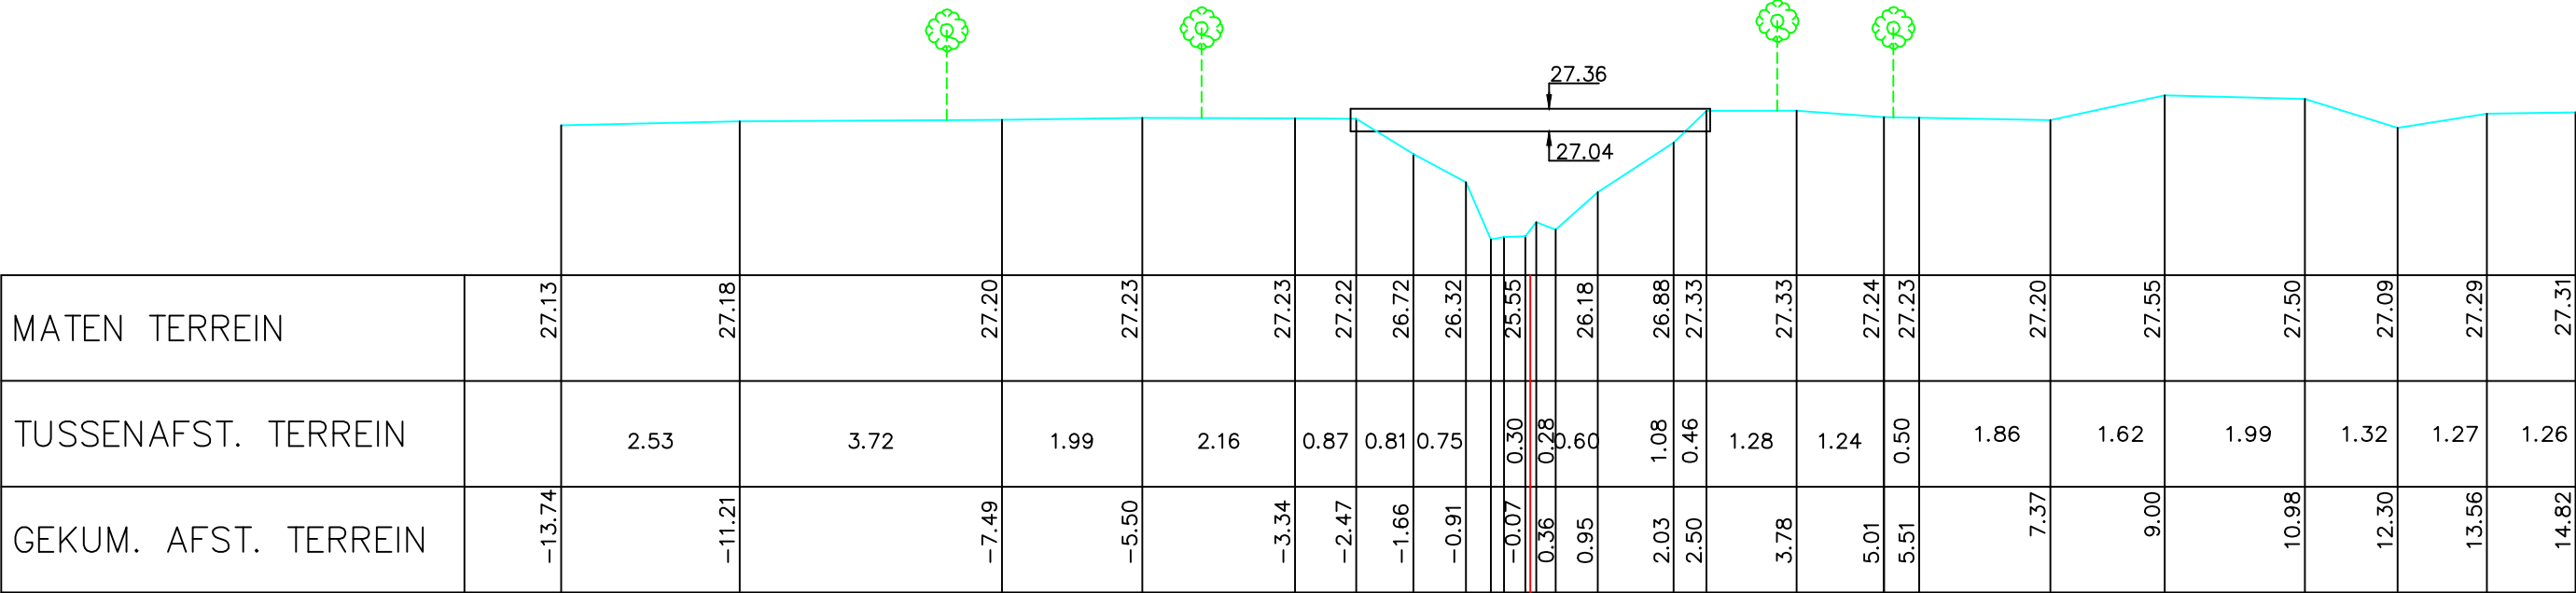

Gemeente Ternat

B5110 Terlindenbeek

VHAG: 6268

Locatie atlaspunt (LB72): X-coördinaat: 138049,5893 Y-coördinaat: 172702,8741

DWARSPROFIELPLAN

Atlaspunt - 021
Datum opmeting: 1/03/1998
Schaal: 1/100

