



Legende

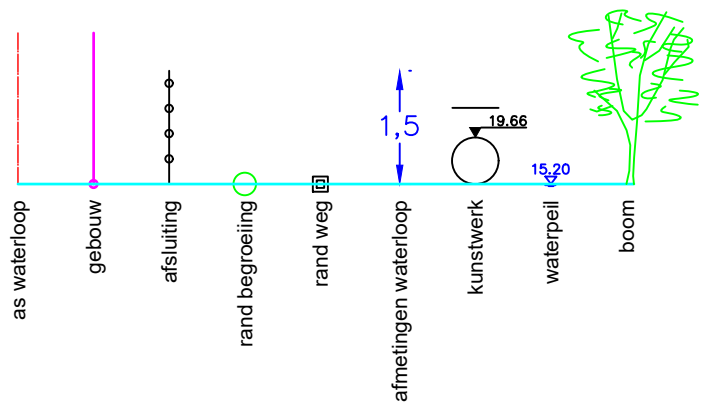

22. P.K. 0.51782

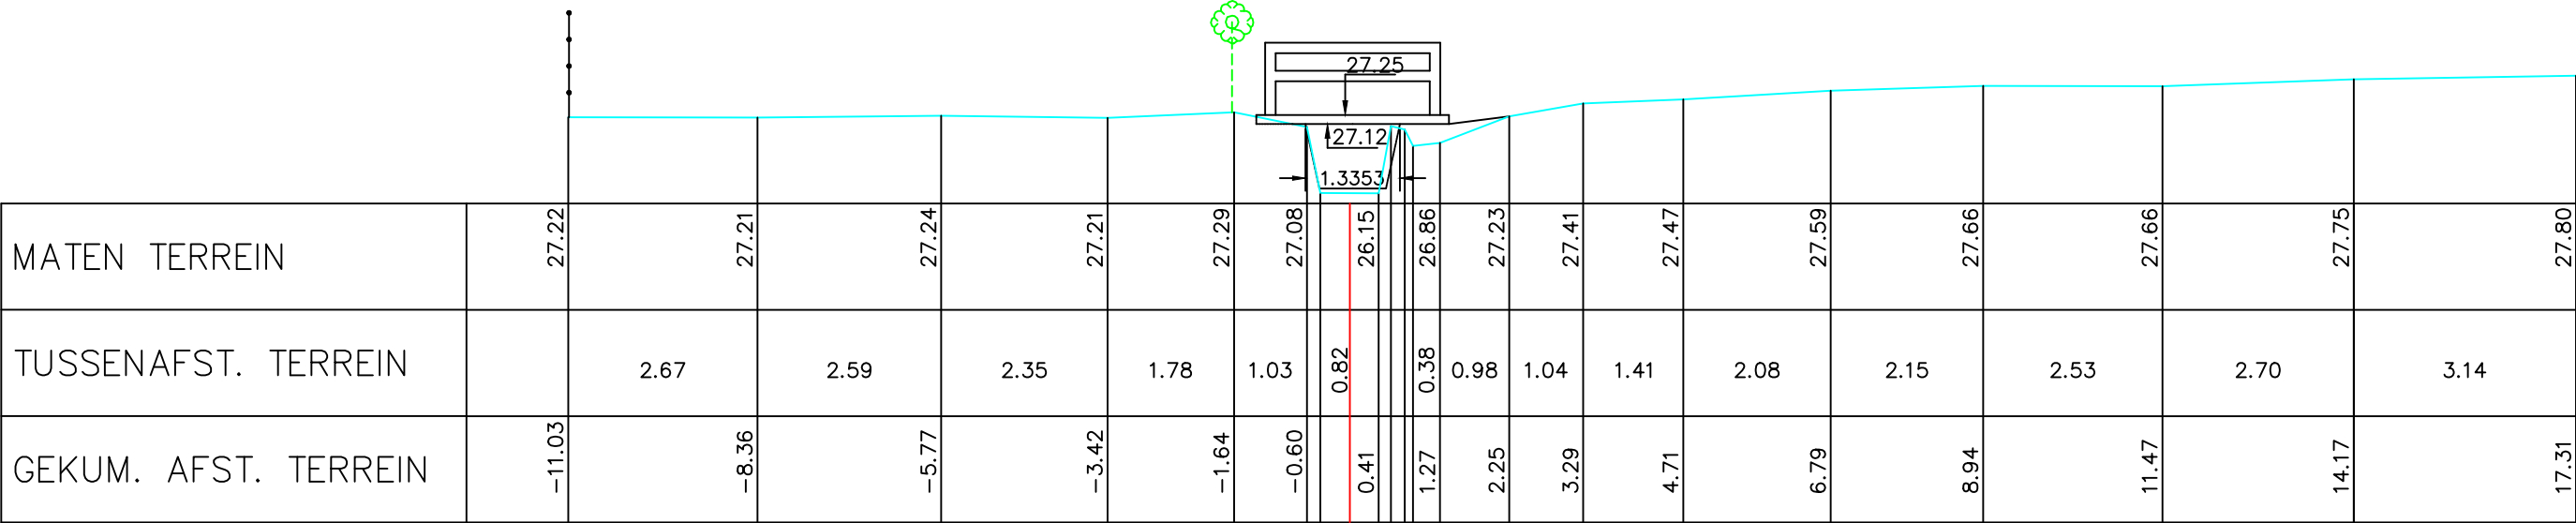

Gemeente Ternat

B5110

Terlindenbeek

VHAG: 6268

Locatie atlaspunt (LB72): X-coördinaat: 138035,0803 Y-coördinaat: 172688,5817

DWARSPROFIELPLAN

Atlaspunt - 022
Datum opmeting: 1/03/1998
Schaal: 1/100

