
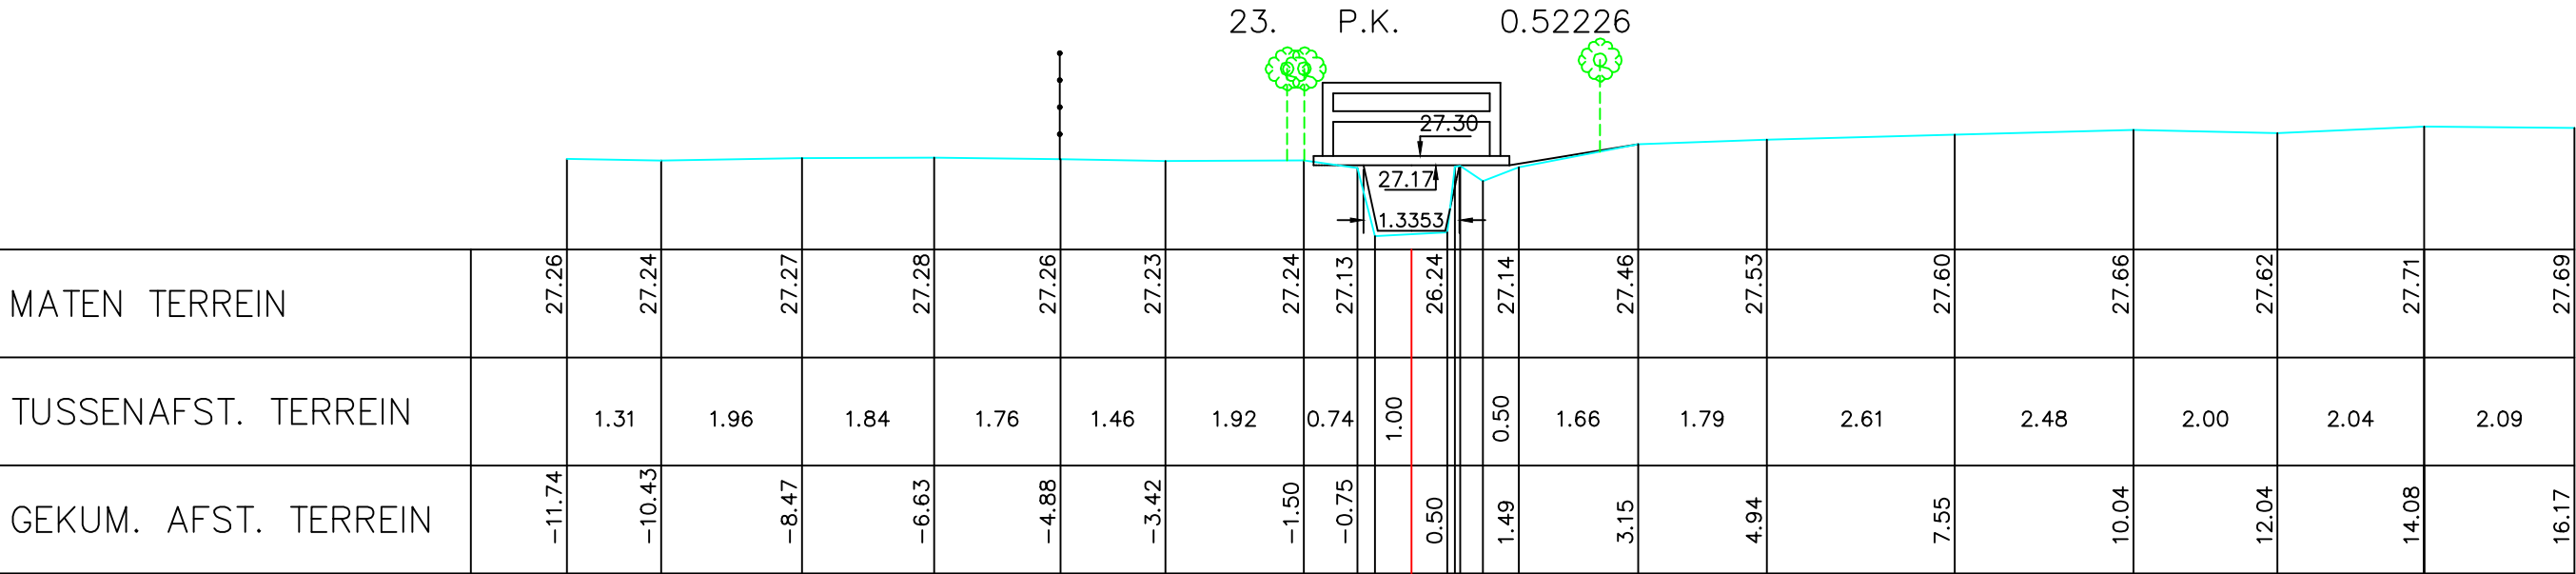


Legende

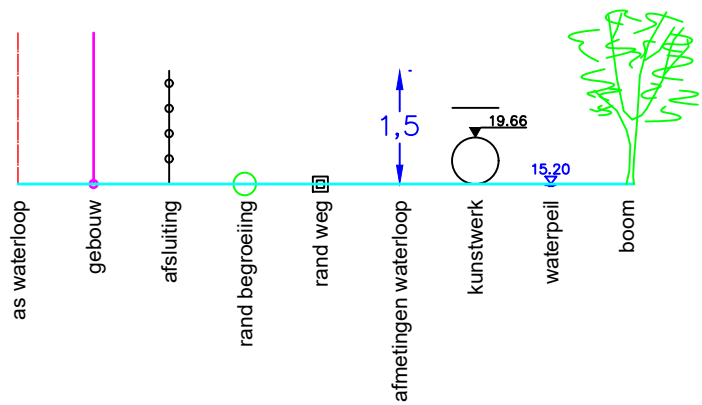

Gemeente Ternat

B5110

Terlindenbeek

VHAG: 6268

Locatie atlaspunt (LB72): X-coördinaat: 138031,8458 Y-coördinaat: 172685,515

DWARSPROFIELPLAN

Atlaspunt - 023
Datum opmeting: 1/03/1998
Schaal: 1/100

