



Legende

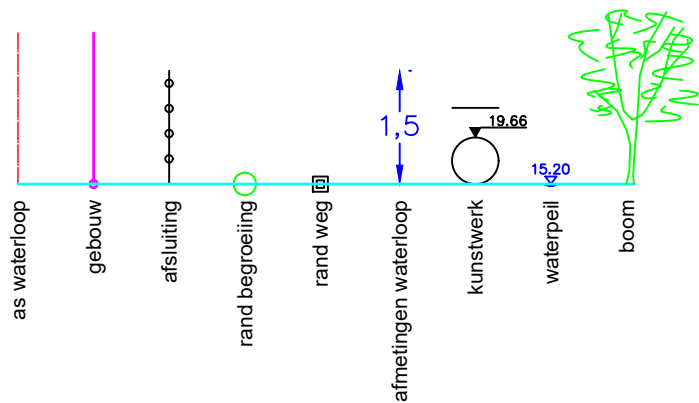

25. P.K. 0.53658

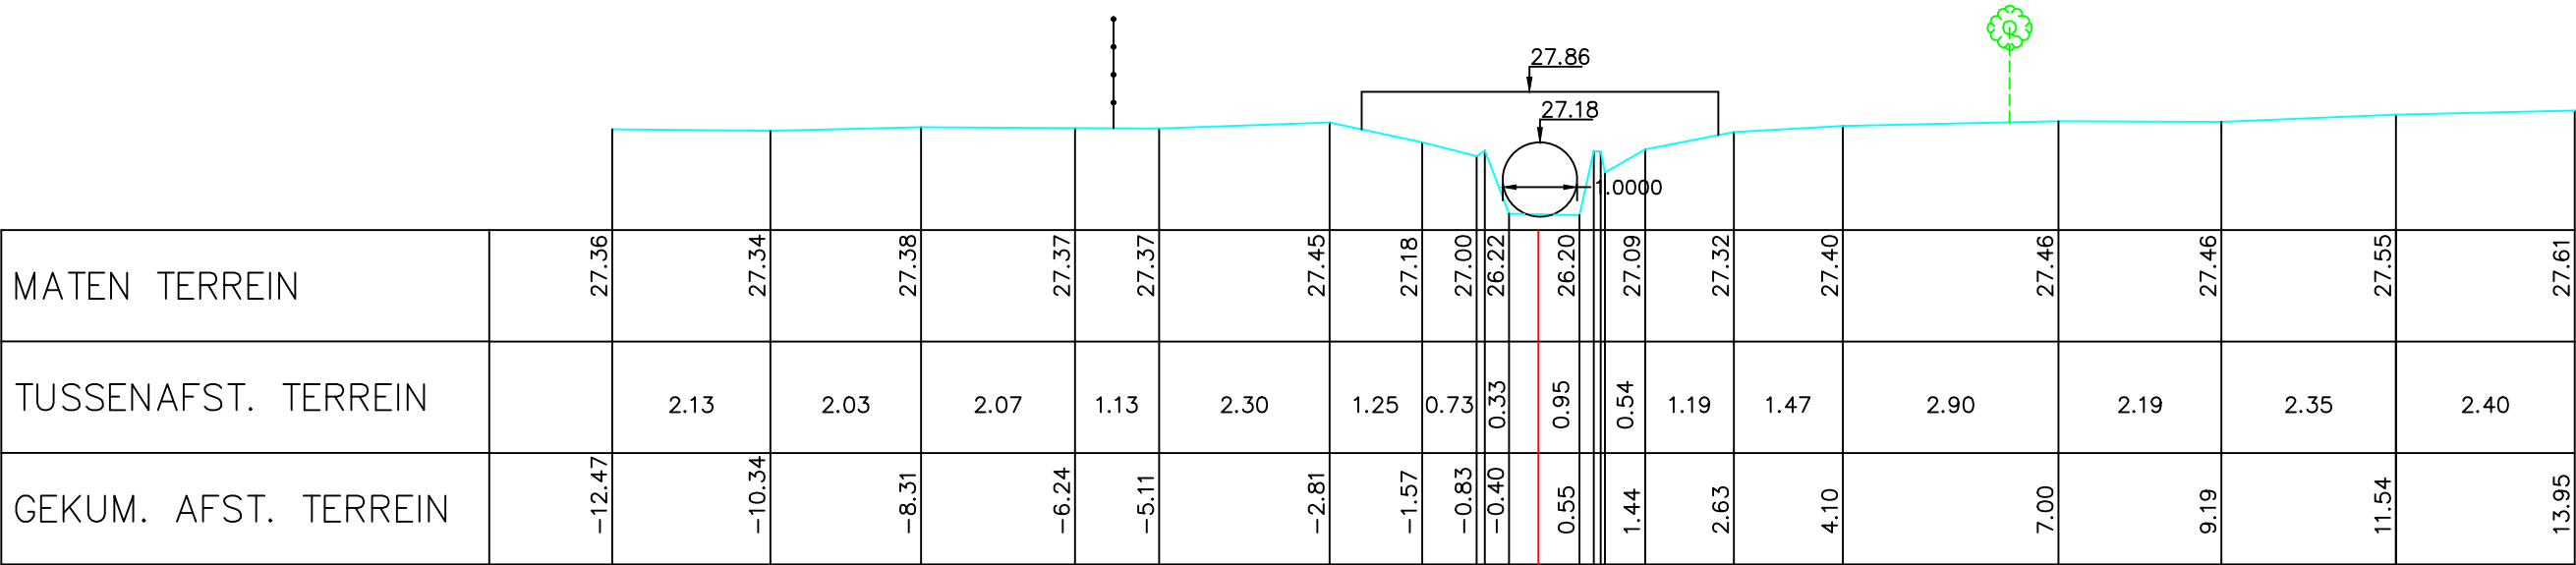

Gemeente Ternat

B5110

Terlindenbeek

VHAG: 6268

Locatie atlaspunt (LB72): X-coördinaat: 138021,7882 Y-coördinaat: 172675,327

DWARSPROFIELPLAN

Atlaspunt - 025
Datum opmeting: 1/03/1998
Schaal: 1/100

