


Legende

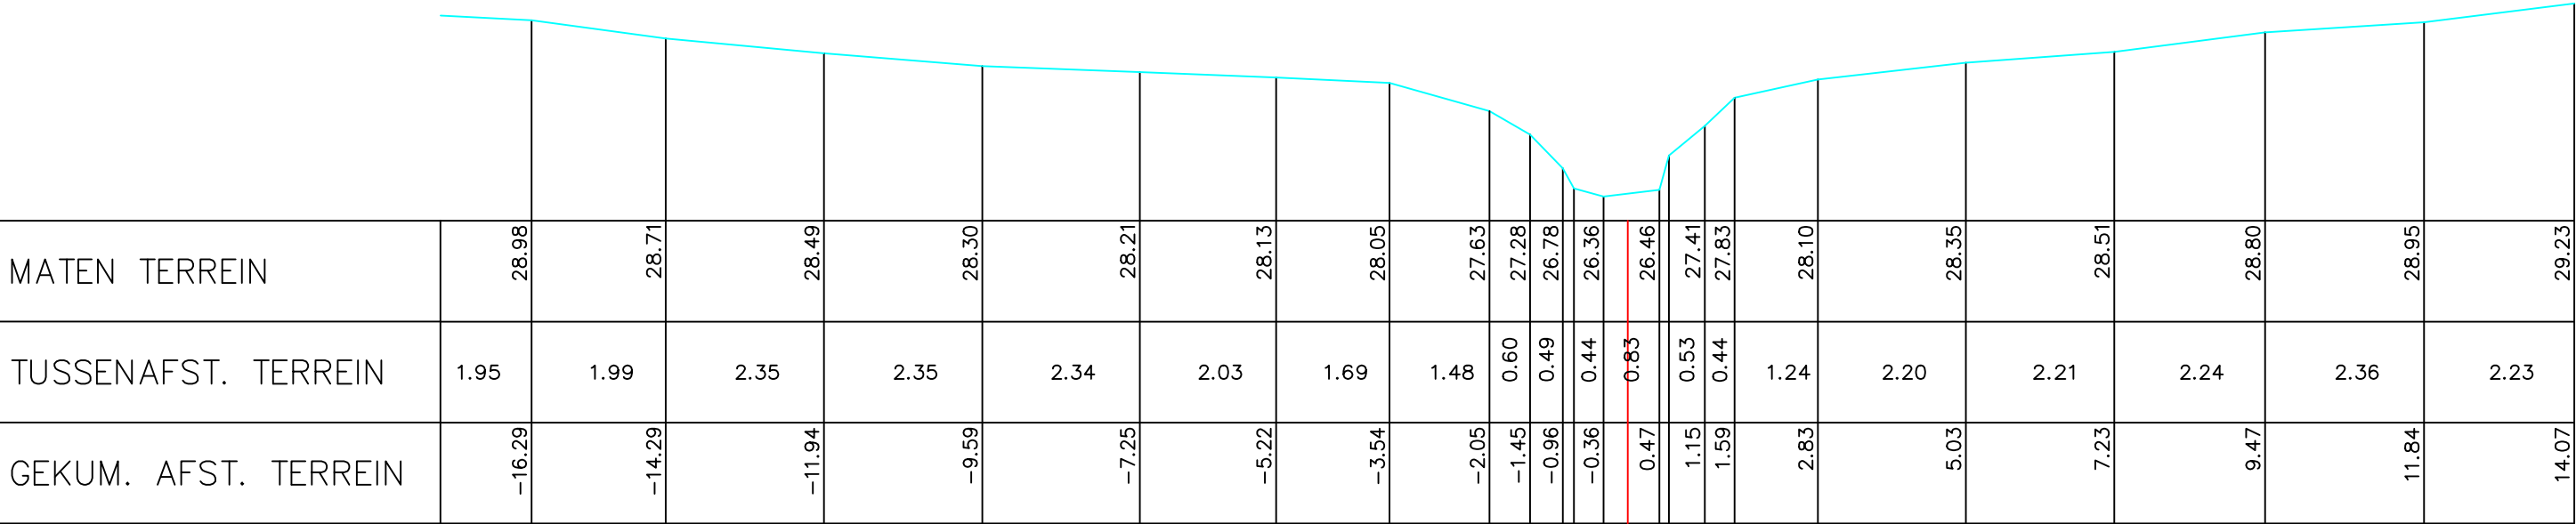

31 P.K. 0.66741



Gemeente Ternat

B5110 **Terlindenbeek**

VHAG: 6268

Locatie ataspunt (LB72): X-coördinaat: 137928,5215 Y-coördinaat: 172584,7937

DWARSPROFIELPLAN

Ataspunt - 031
Datum opmeting: 1/03/1998
Schaal: 1/100

