Legende

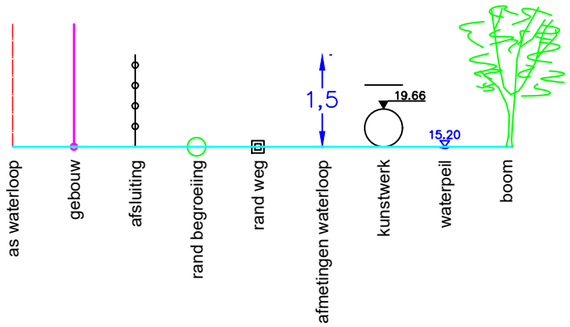

32 P.K. 0.71383

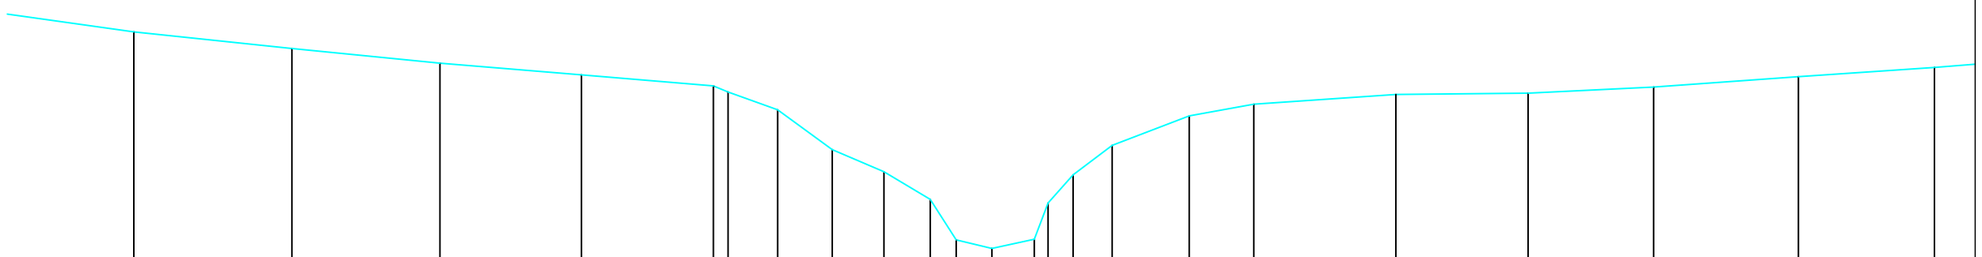

MATEN TERREIN	29.95	29.68	29.44	29.25	29.07	28.97	28.68	28.03	27.67	27.22	26.56	26.42	26.57	27.62	28.10	28.58	28.77	28.93	28.95	29.05	29.22	29.37
TUSSENAFST. TERREIN	2.34	2.58	2.42	2.31	2.15	0.24	0.81	0.89	0.84	0.75	0.42	0.58	0.69	0.23	0.41	0.64	1.26	1.05	2.32	2.16	2.05	2.36	2.22
GEKUM. AFST. TERREIN	−13.98	−11.40	−8.98	−6.68	−4.53	−4.29	−3.48	−2.59	−1.74	−0.99	−0.57	0.02	0.71	1.34	1.98	3.24	4.29	6.60	8.76	10.81	13.17	15.39

Gemeente Ternat

B5110 **Terlindenbeek**

VHAG: 6268

Locatie atlaspunt (LB72): X-coördinaat: 137886,2856 Y-coördinaat: 172566,7501

DWARSPROFIELPLAN

Atlaspunt - 032

Datum opmeting: 1/03/1998

Schaal: 1/100

VLAAMS-BRABANT