


Legende



35 P.K. 0.79310

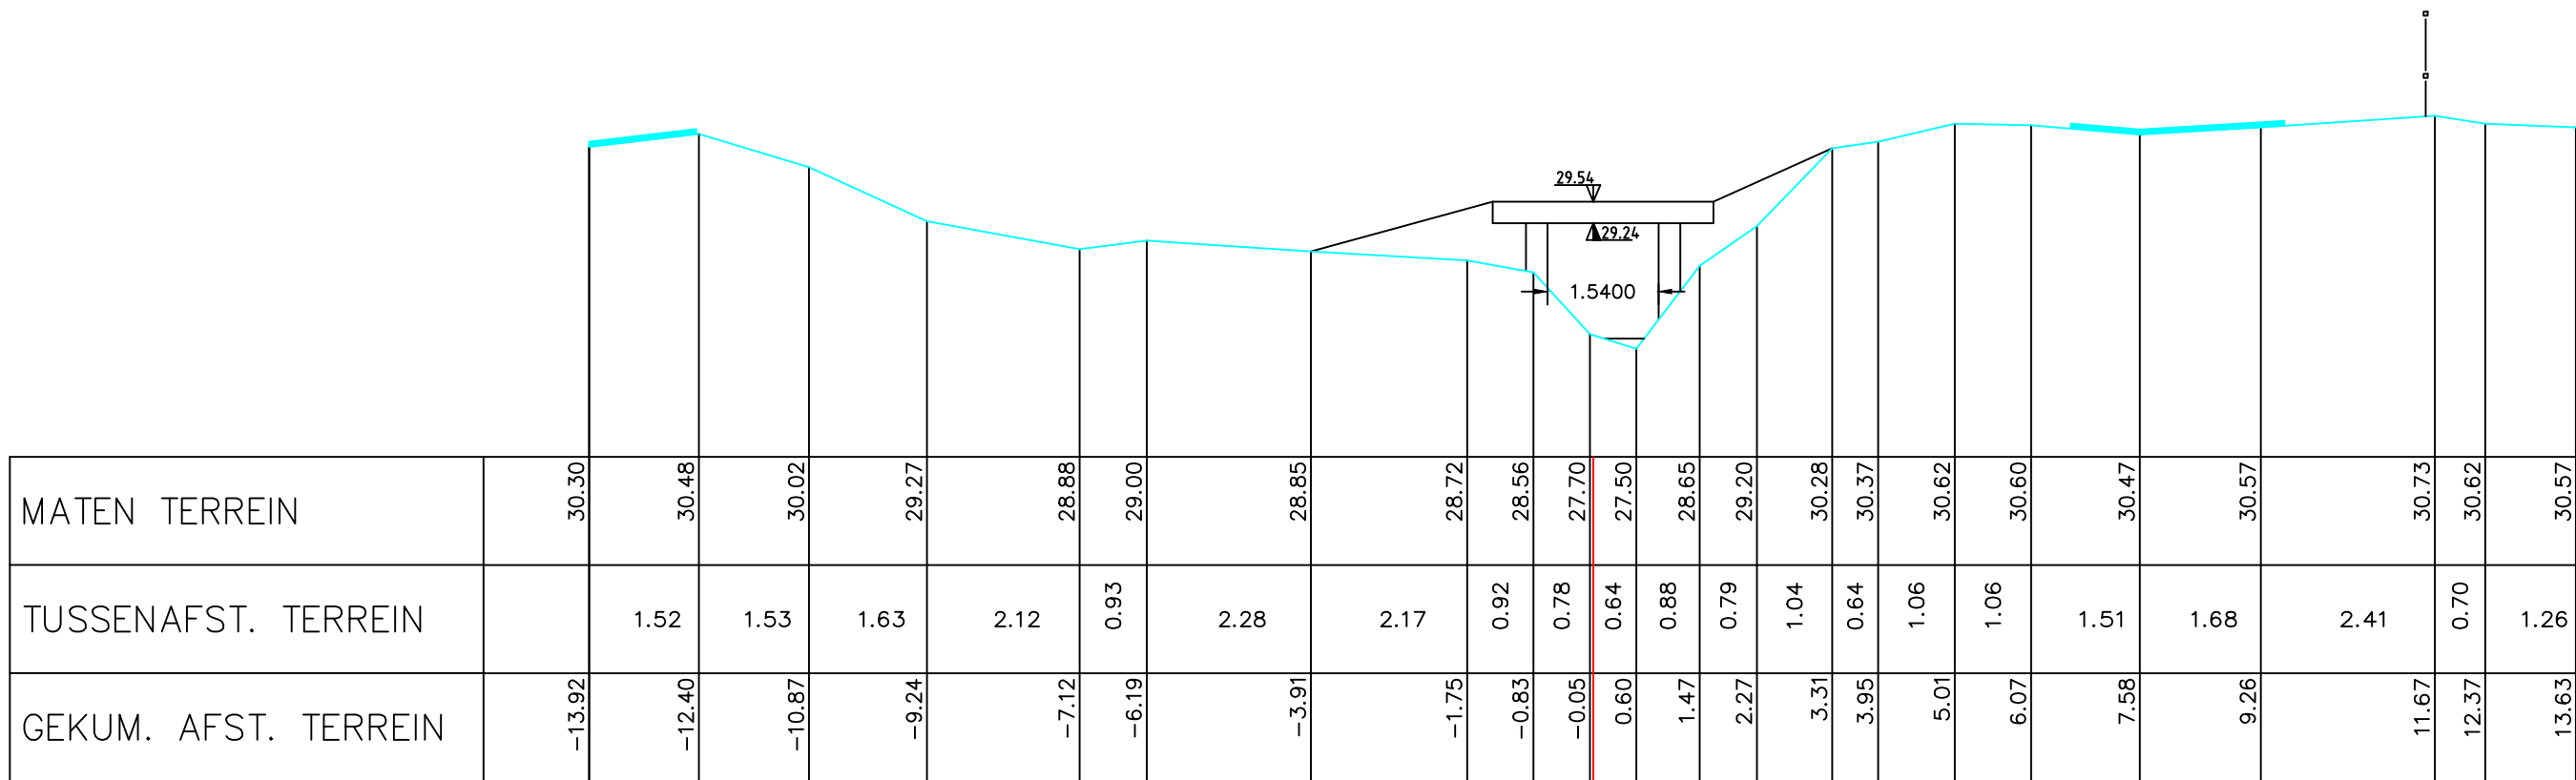

Gemeente Ternat

B5110

Terlindenbeek

VHAG: 6268

Locatie ataspunt (LB72): X-coördinaat: 137827,4626 Y-coördinaat: 172514,3907

DWARSPROFIELPLAN

Atlaspunt - 035

Datum opmeting: 1/03/1998

Schaal:	1/100
---------	-------



VLAAMS- BRABANT