LEGENDE

- gebouw
- afsluiting metselwerk
- afsluiting prikkeldraad met betonpalen
- afsluiting gladde draad met betonpalen
- afsluiting prikkeldraad
- afsluiting gladde draad
- afsluiting vangrail
- loofboom
- naaldboom
- struik
- haag

7 P.K. 0.22402

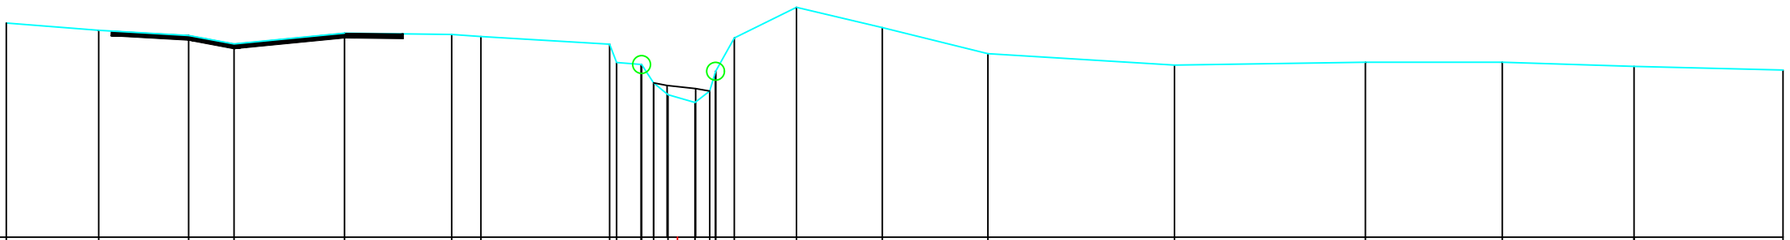

MATEN TERREIN	42.49	42.37	42.29	42.15	42.32	42.30	42.27	42.14	41.81	41.32	41.19	41.70	42.25	42.75	42.42	41.99	41.80	41.85	41.85	41.78	41.72
TUSSENAFSTANDEN TERREIN		1.51	1.47	0.74	1.80	1.75	0.47	2.10	0.40	0.20	0.23	0.44	0.24	0.31	1.01	1.40	1.72	3.04	3.11	2.23	2.15	2.43
GEKUMULEERDE AFSTANDEN TERREIN	−10.95	−9.44	−7.97	−7.23	−5.43	−3.68	−3.21	−1.11	−0.59	−0.15	0.28	0.62	0.93	1.94	3.34	5.06	8.11	11.22	13.45	15.60	18.03
MATEN SLIB									41.51	41.47	41.42	41.36									
TUSSENAFSTANDEN SLIB					10.56					0.22	0.47	0.23						17.51			
GEKUMULEERDE AFSTANDEN SLIB	−10.95								−0.39	−0.17	0.30	0.52									18.03

Gemeente Lennik

B1082 **Varenbergbeek**

VHAG: 6720

Locatie atlaspunt (LB72): X-coördinaat: 138015,5611 Y-coördinaat: 168152,8019

DWARSPROFIELPLAN

Atlaspunt - 007

Datum opmeting: 1/04/2002

Schaal: 1/100

VLAAMS-BRABANT