


Legende

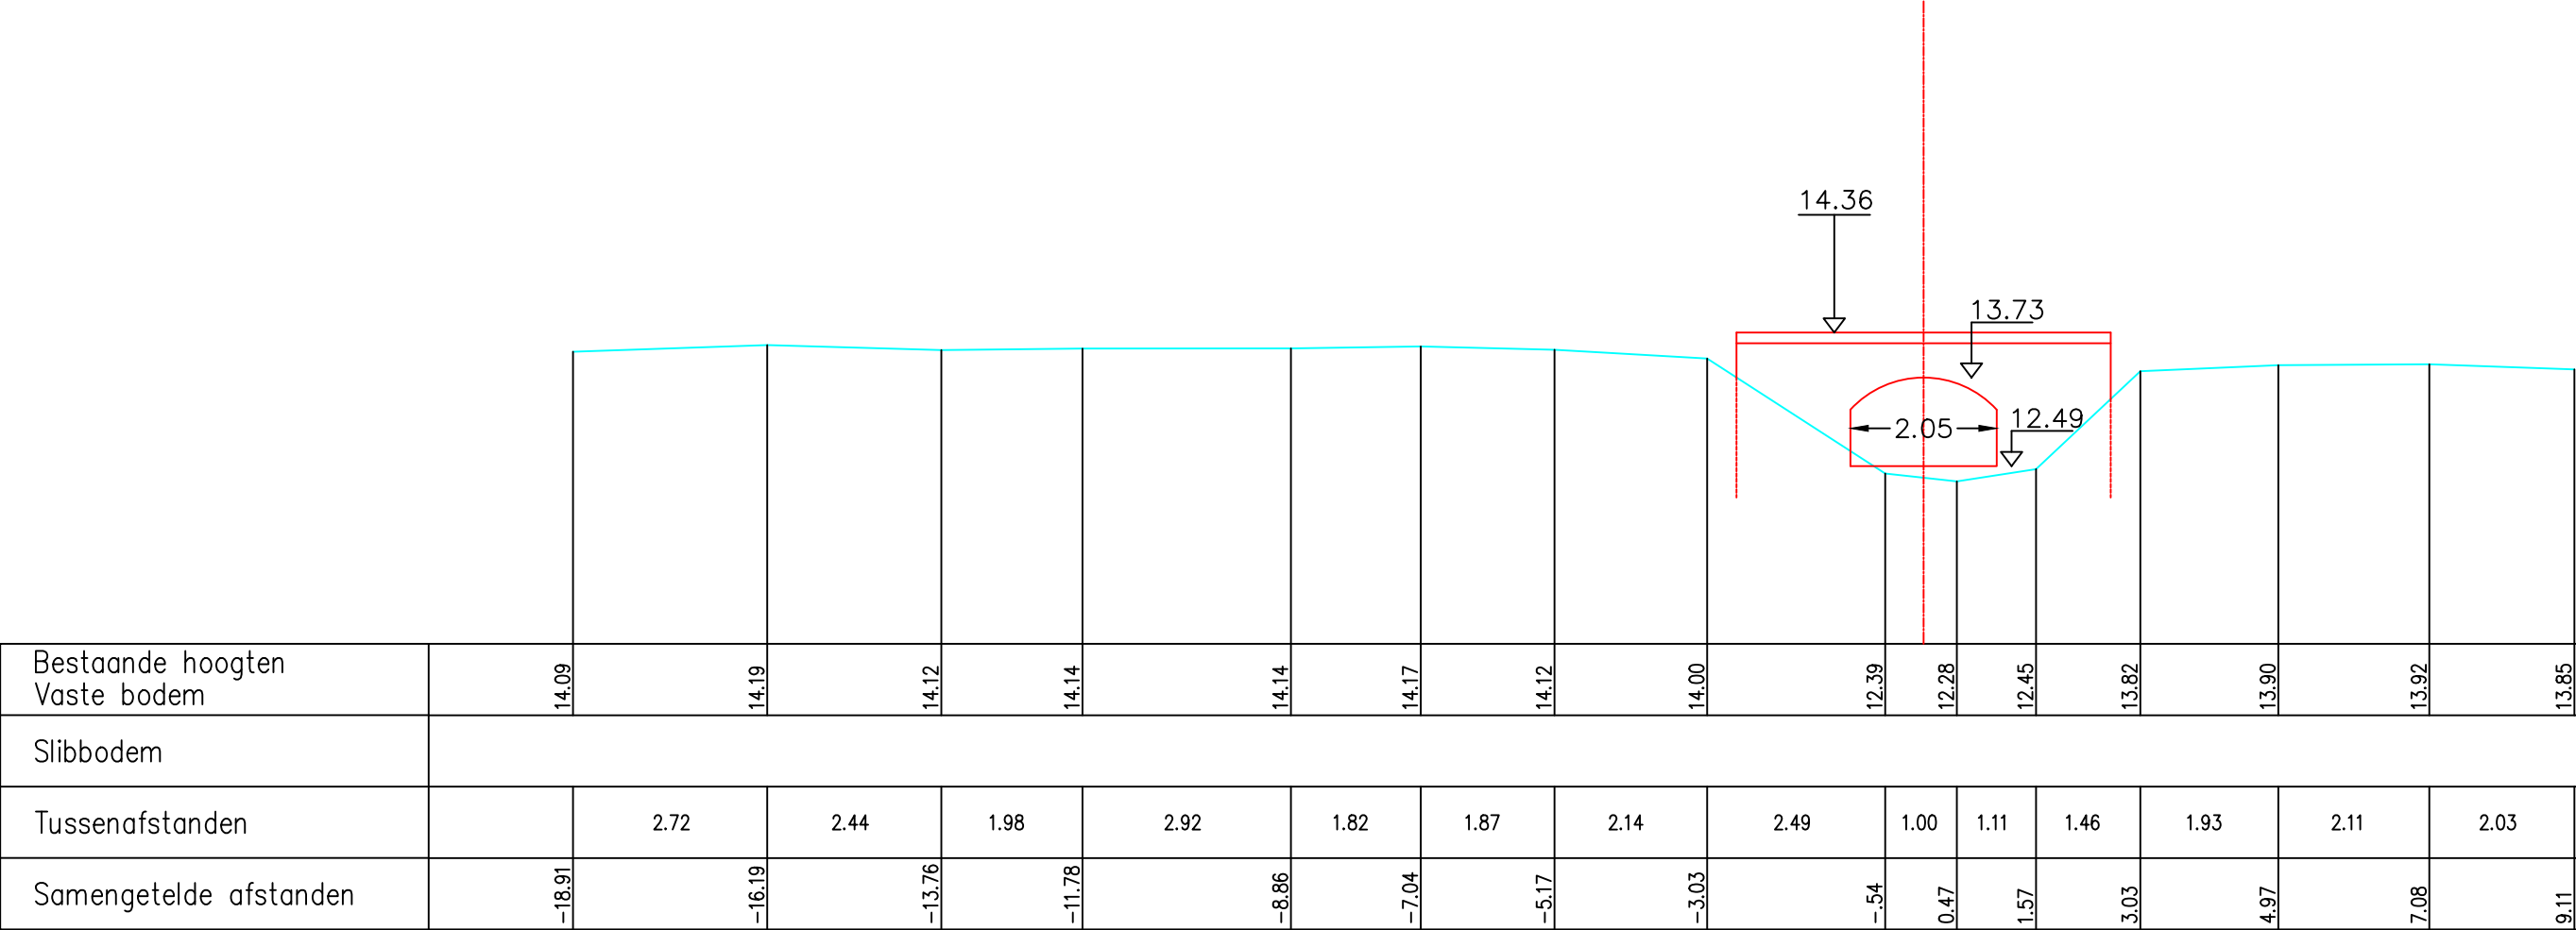

Gemeente Steenokkerzeel_Kampenhout

B2090 **Veerlebeek**

VHAG: 6606

Locatie atlaspunt (LB72): X-coördinaat: 160138,6073 Y-coördinaat: 180228,0695

DWARSPROFIELPLAN

Atlaspunt - 008
Datum opmeting: 1/01/2000
Schaal: 1/100

