
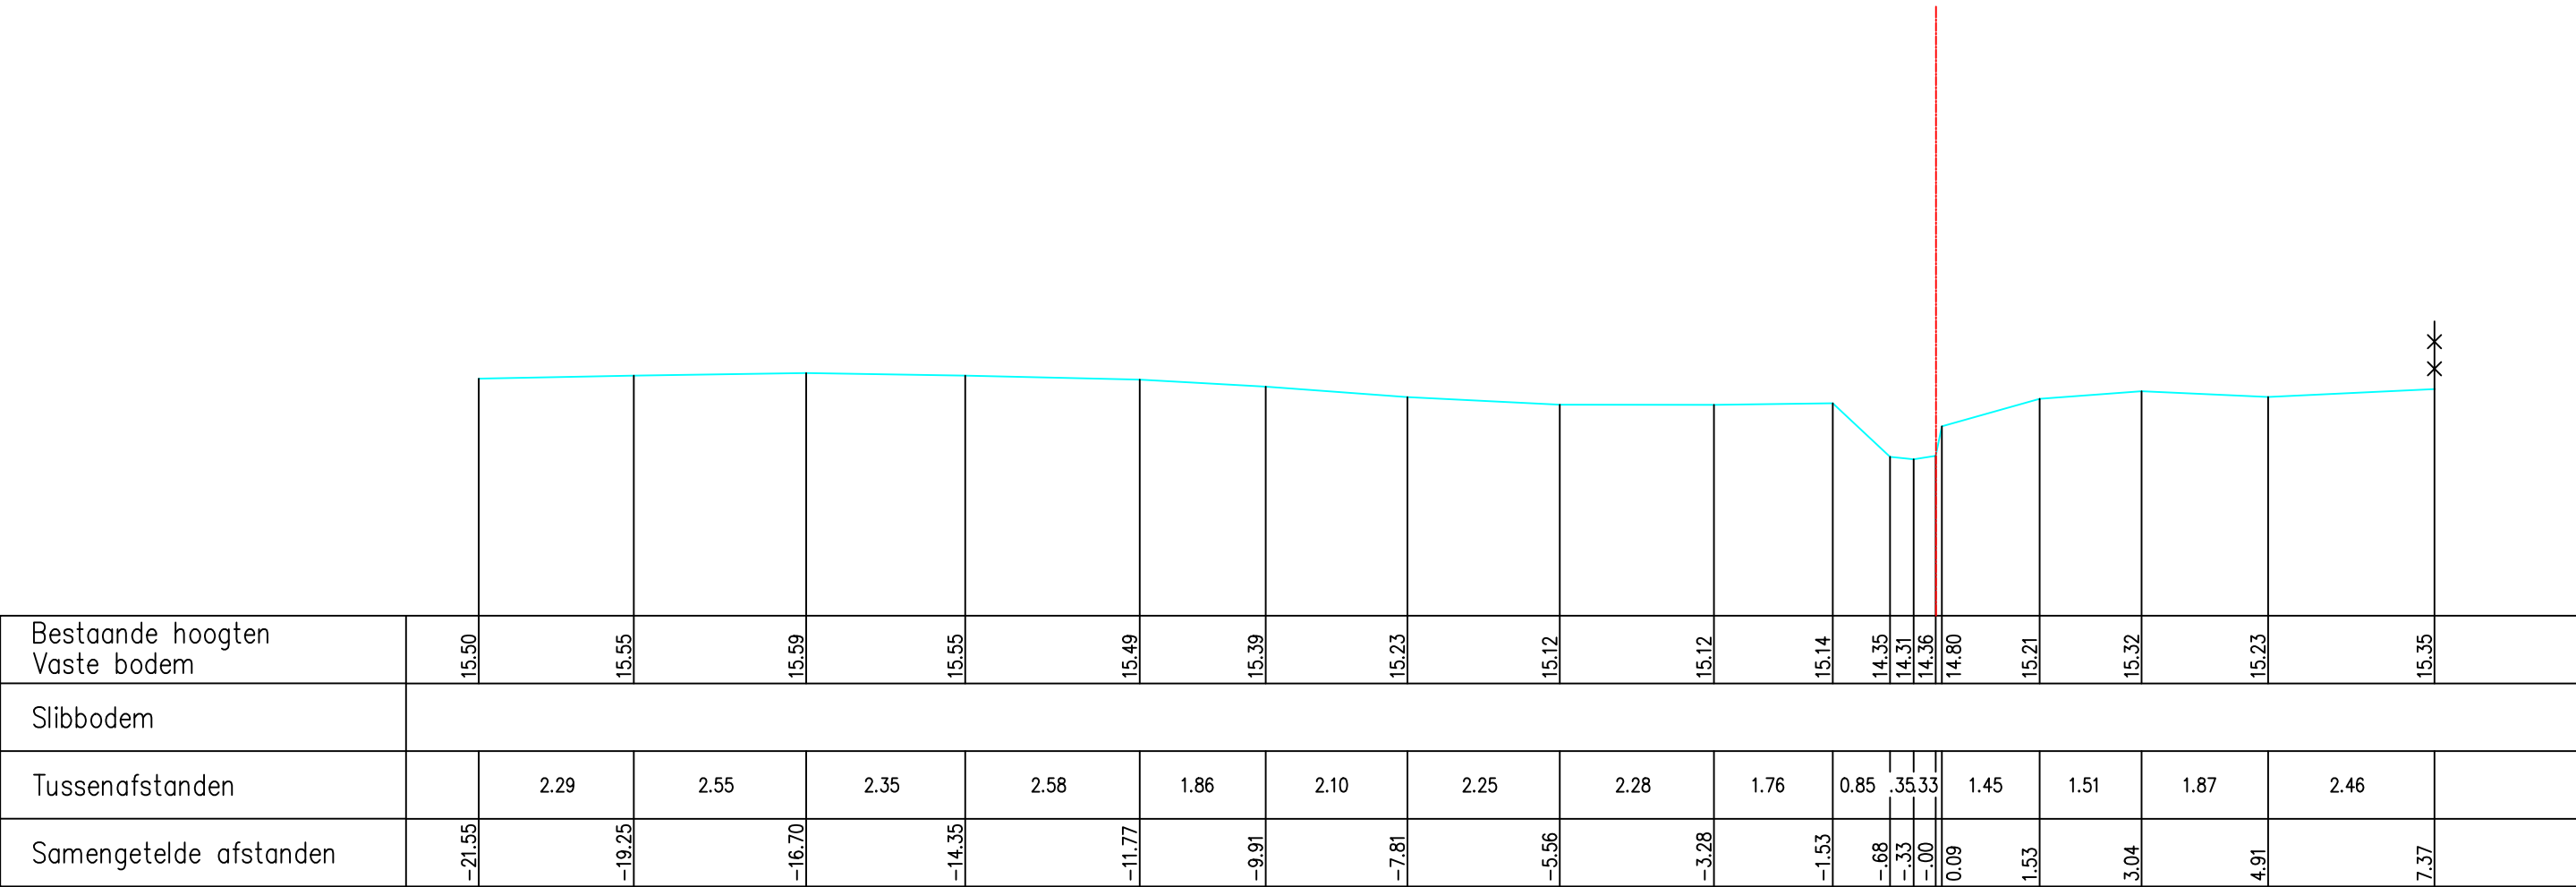


Legende

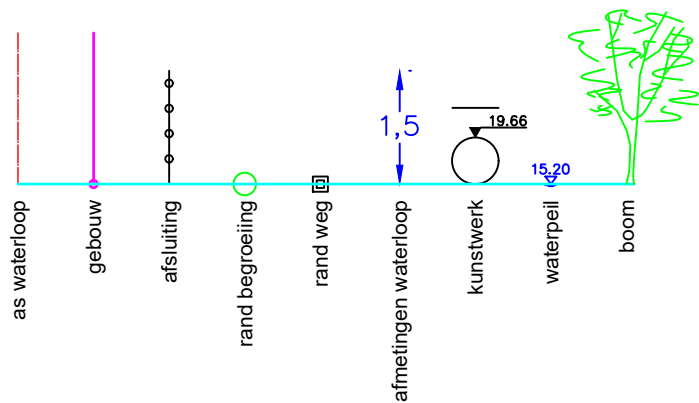

Gemeente Steenokkerzeel

B2090 **Veerlebeek**

VHAG: 6606

Locatie atlaspunt (LB72): X-coördinaat: 159578,7725 Y-coördinaat: 179497,9709

DWARSPROFIELPLAN

Atlaspunt - 027
Datum opmeting: 1/01/2000
Schaal: 1/100

