


Legende



3 P.K. 0.11063

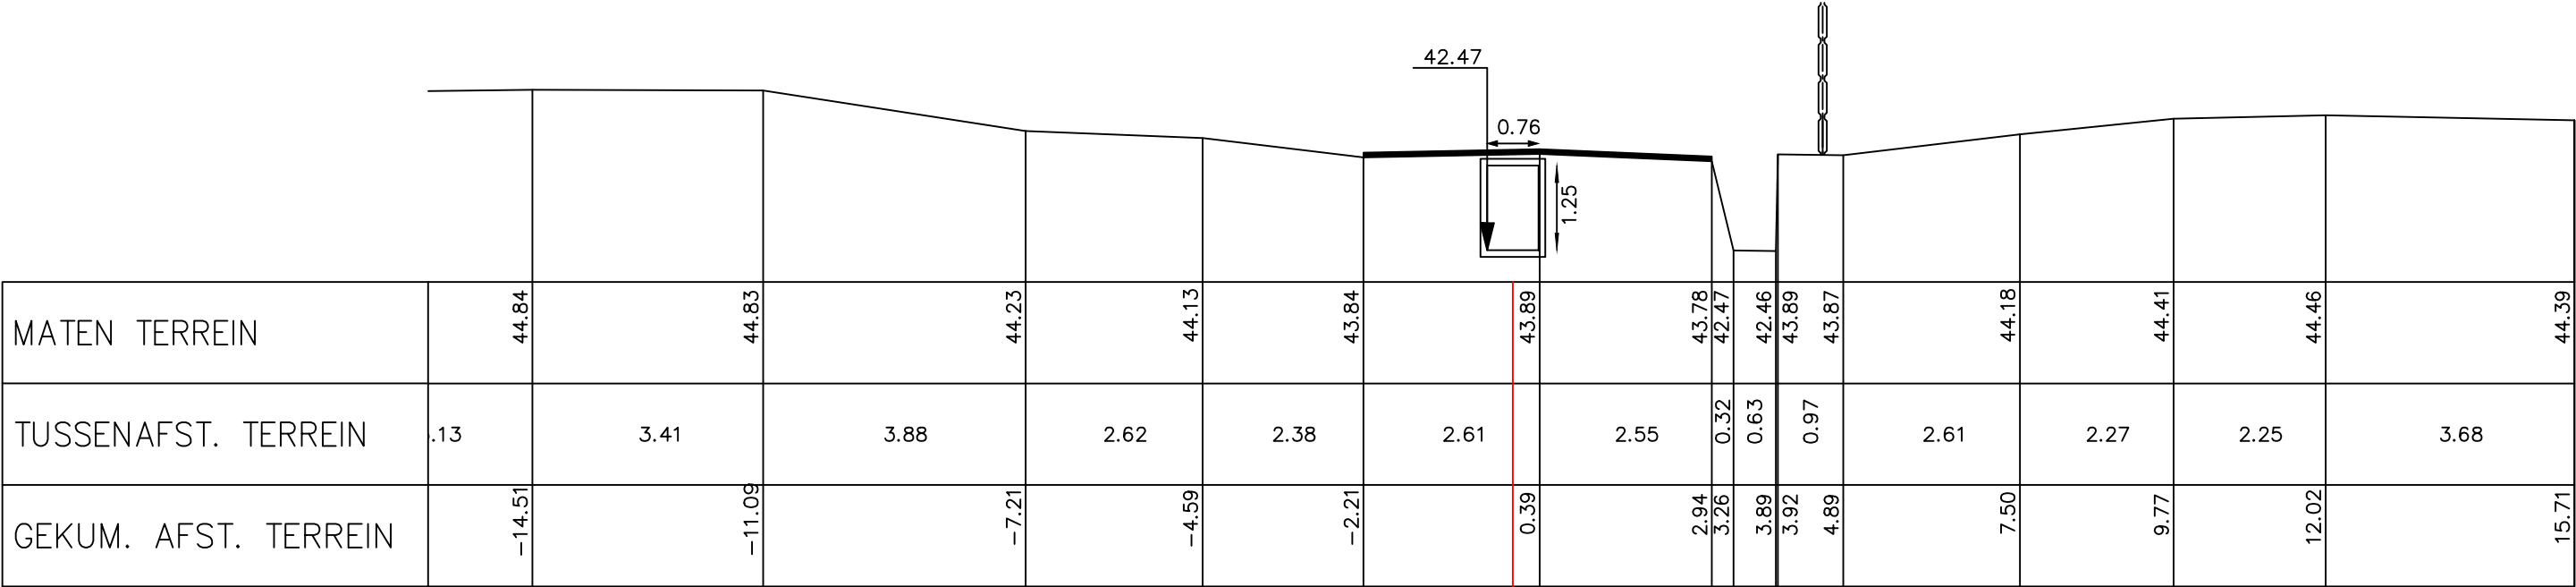

Gemeente Bertem

B2142 **Vloetgracht**

VHAG: 6980

Locatie atlaspunt (LB72): X-coördinaat: 166519,4993 Y-coördinaat: 171709,3653

DWARSPROFIELPLAN

Atlaspunt - 003
Datum opmeting: 1/12/1997
Schaal: 1/100

