
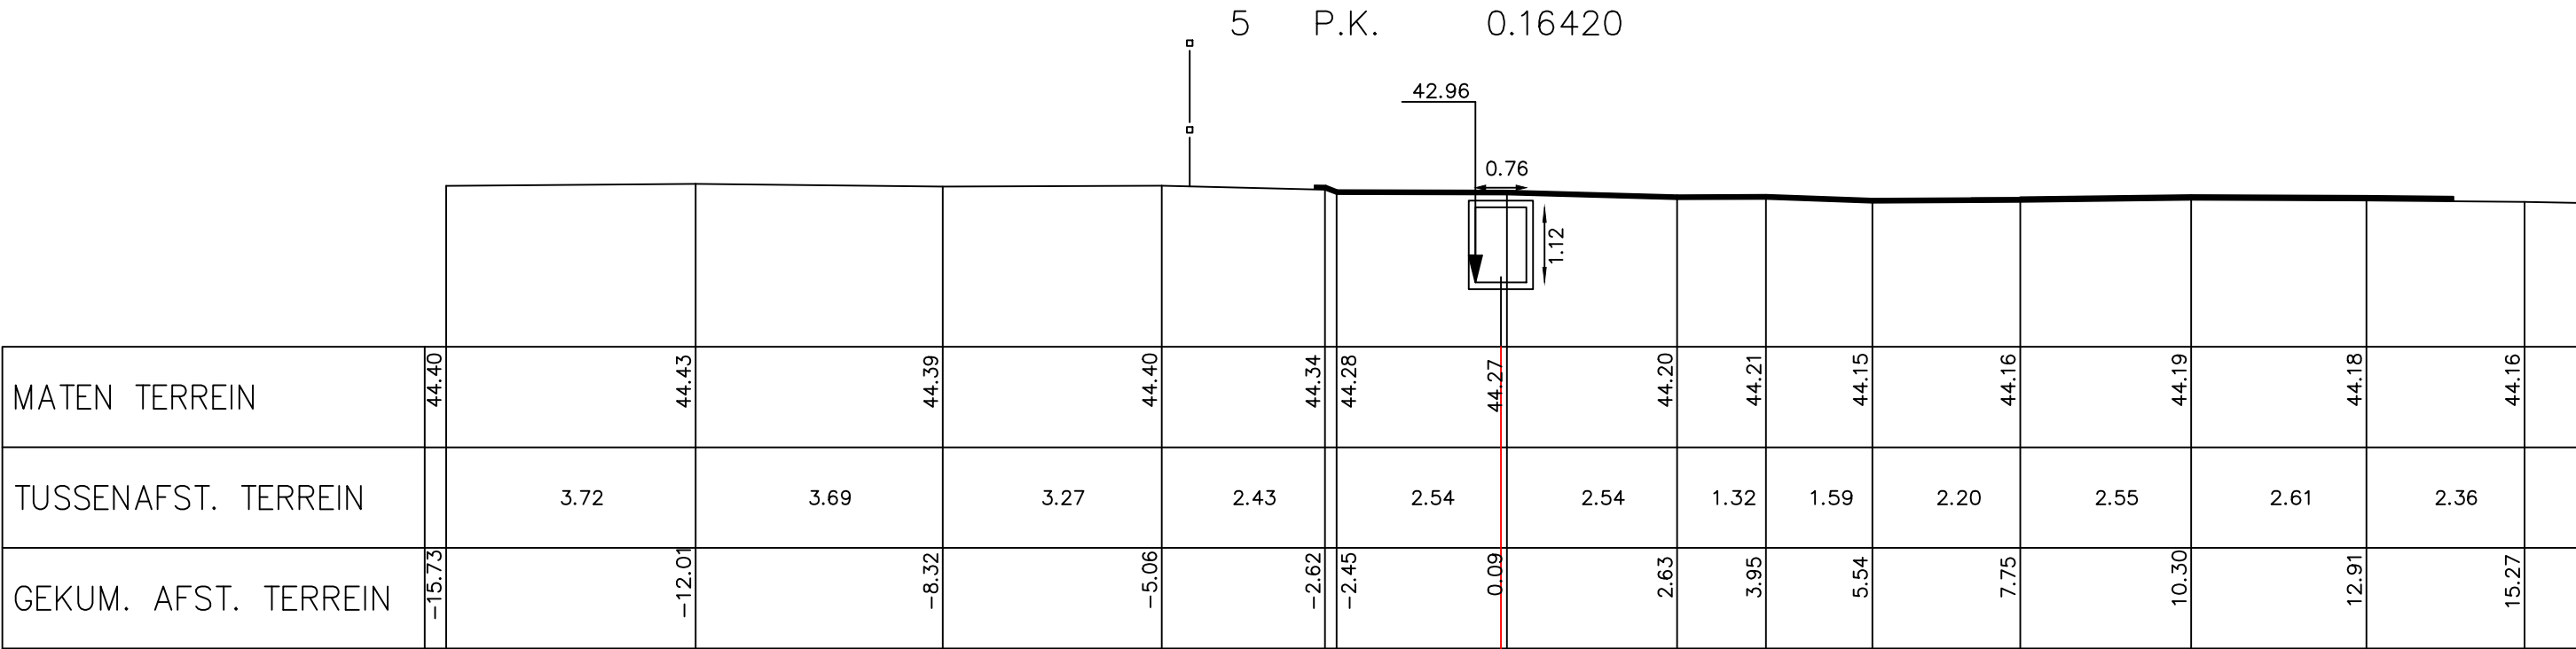


Legende

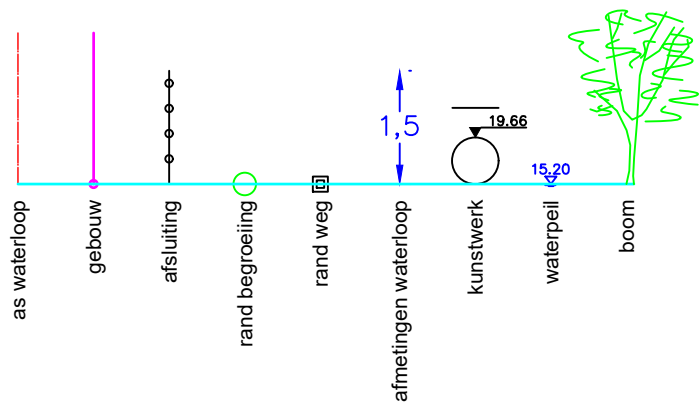

Gemeente Bertem

B2142 **Vloetgracht**

VHAG: 6980

Locatie atlaspunt (LB72): X-coördinaat: 166469,931 Y-coördinaat: 171725,5843

DWARSPROFIELPLAN

Atlaspunt - 005
Datum opmeting: 1/12/1997
Schaal: 1/100

