


Legende



7 P.K. 0.25340

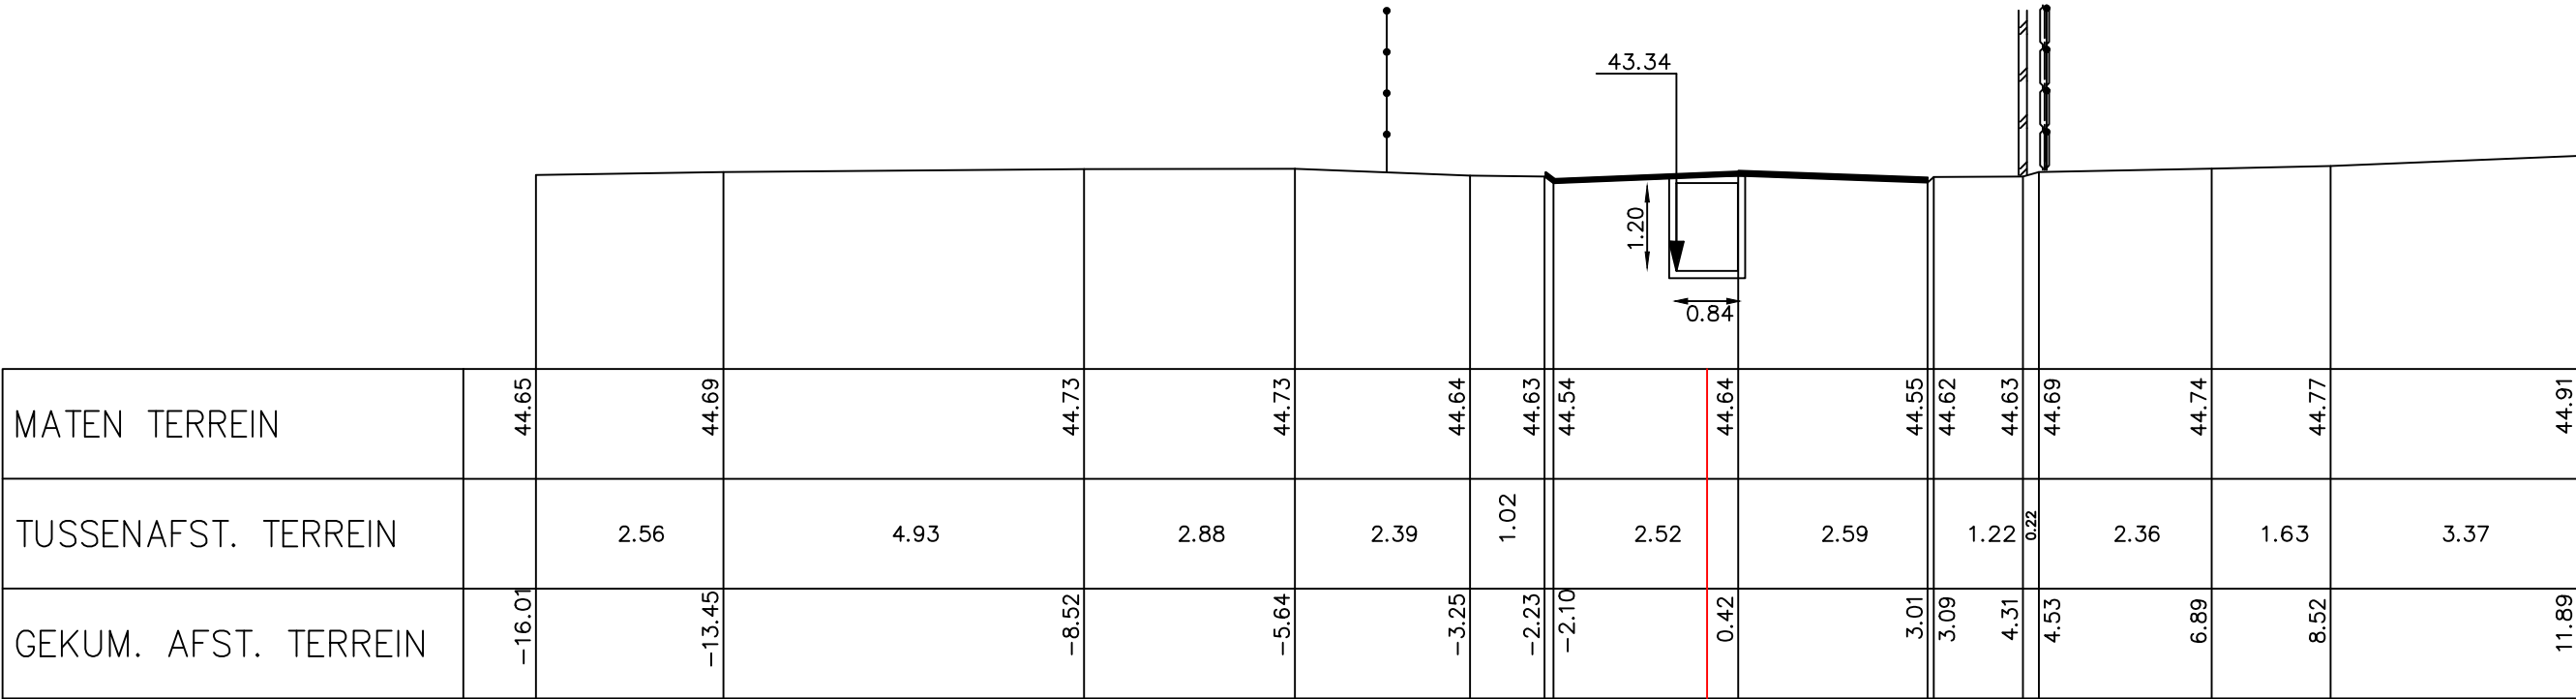

Gemeente Bertem

B2142 **Vloetgracht**

VHAG: 6980

Locatie atlaspunt (LB72): X-coördinaat: 166381,4173 Y-coördinaat: 171731,0076

DWARSPROFIELPLAN

Atlaspunt - 007
Datum opmeting: 1/12/1997
Schaal: 1/100

