



Legende

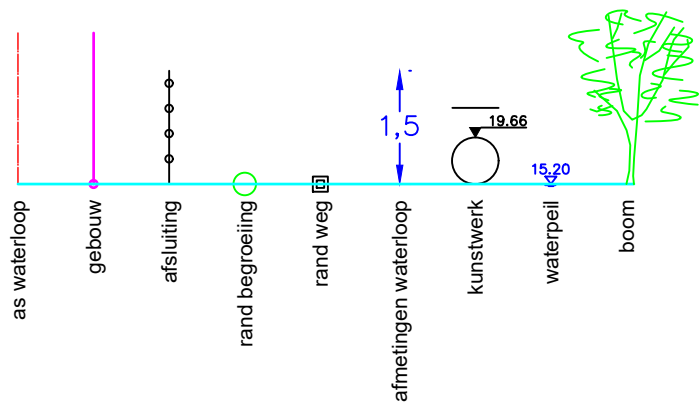

10 P.K. 0.39372

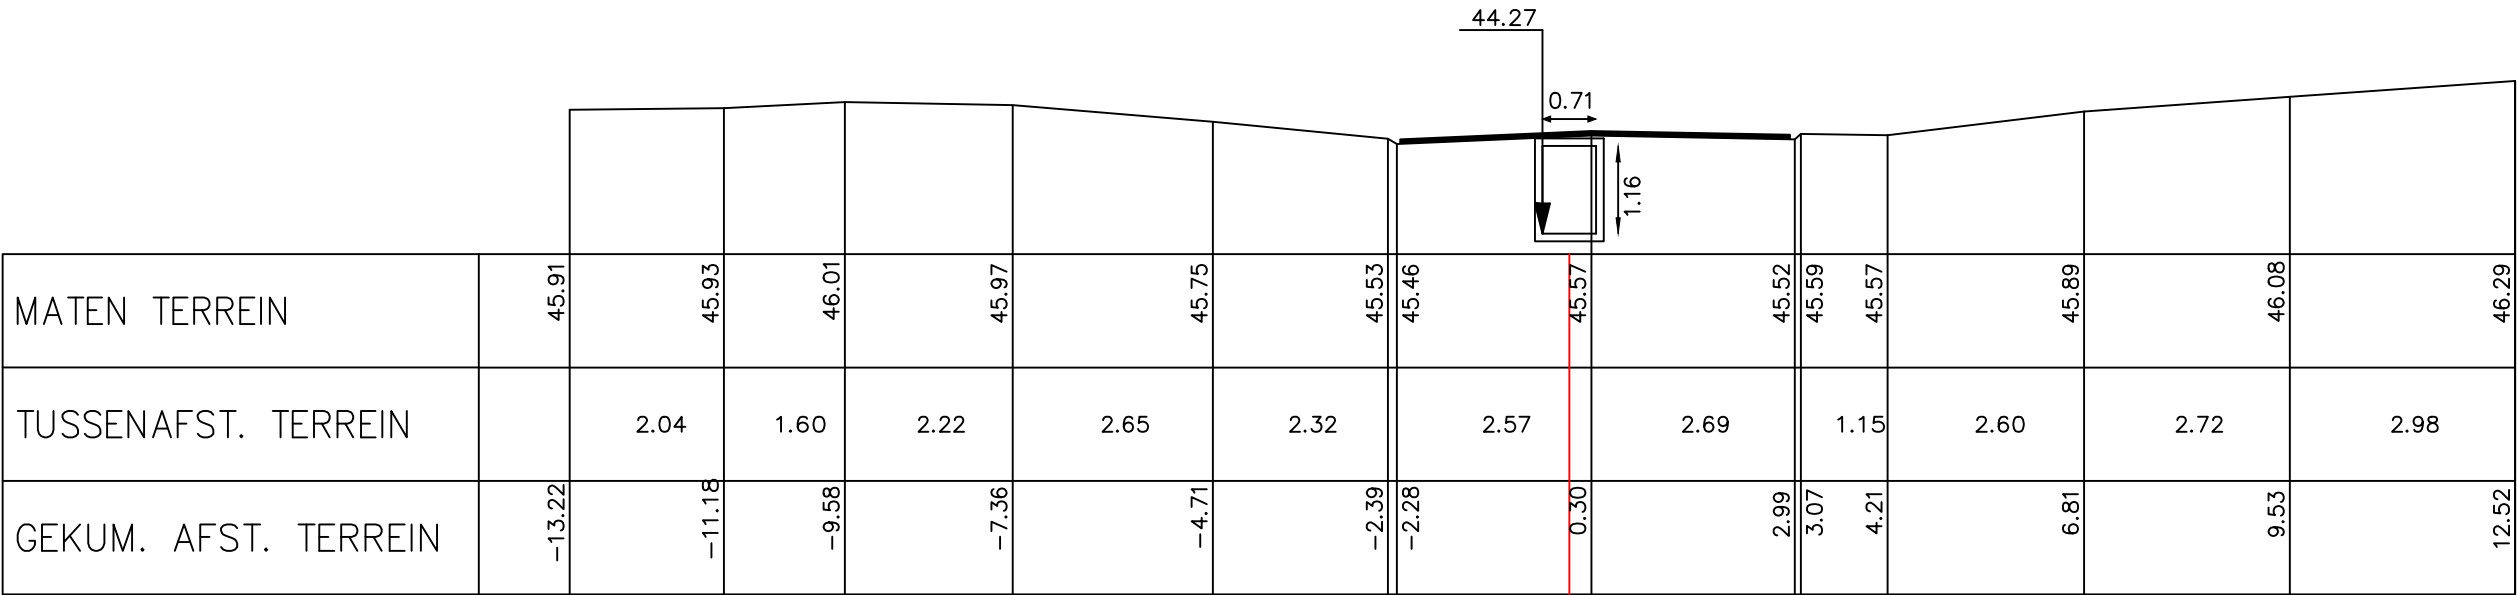

Gemeente Bertem

B2142 **Vloetgracht**

VHAG: 6980

Locatie atlaspunt (LB72): X-coördinaat: 166243,0884 Y-coördinaat: 171756,9831

DWARSPROFIELPLAN

Atlaspunt - 010
Datum opmeting: 1/12/1997
Schaal: 1/100

