


Legende



72 P.K. 2.92062

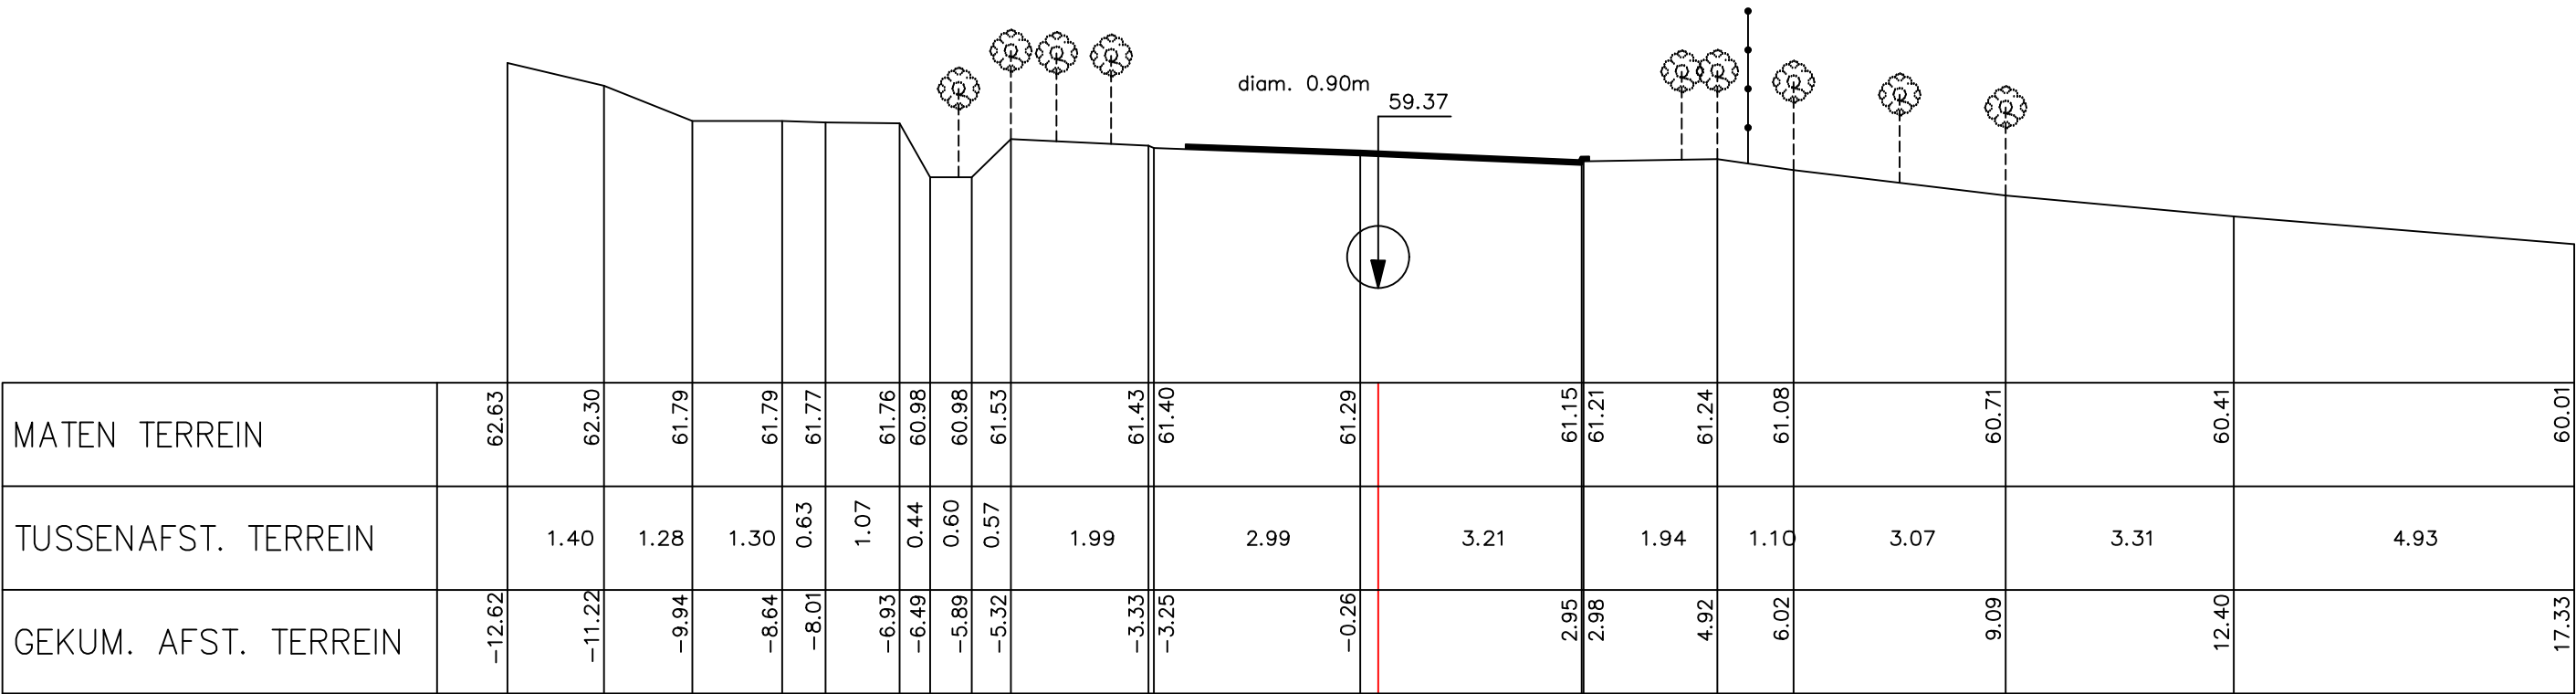

Gemeente Bertem

B2142 Vloetgracht

VHAG: 6980

Locatie atlaspunt (LB72): X-coördinaat: 164074,4323 Y-coördinaat: 171651,8615

DWARSPROFIELPLAN

Atlaspunt - 072
Datum opmeting: 1/12/1997
Schaal: 1/100

