



Legende

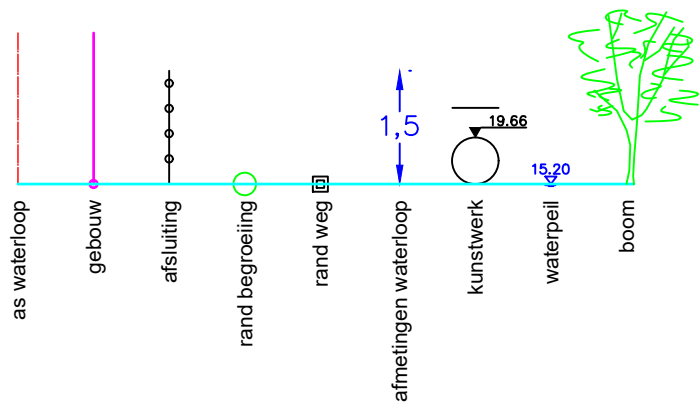

74 P.K. 3.01470

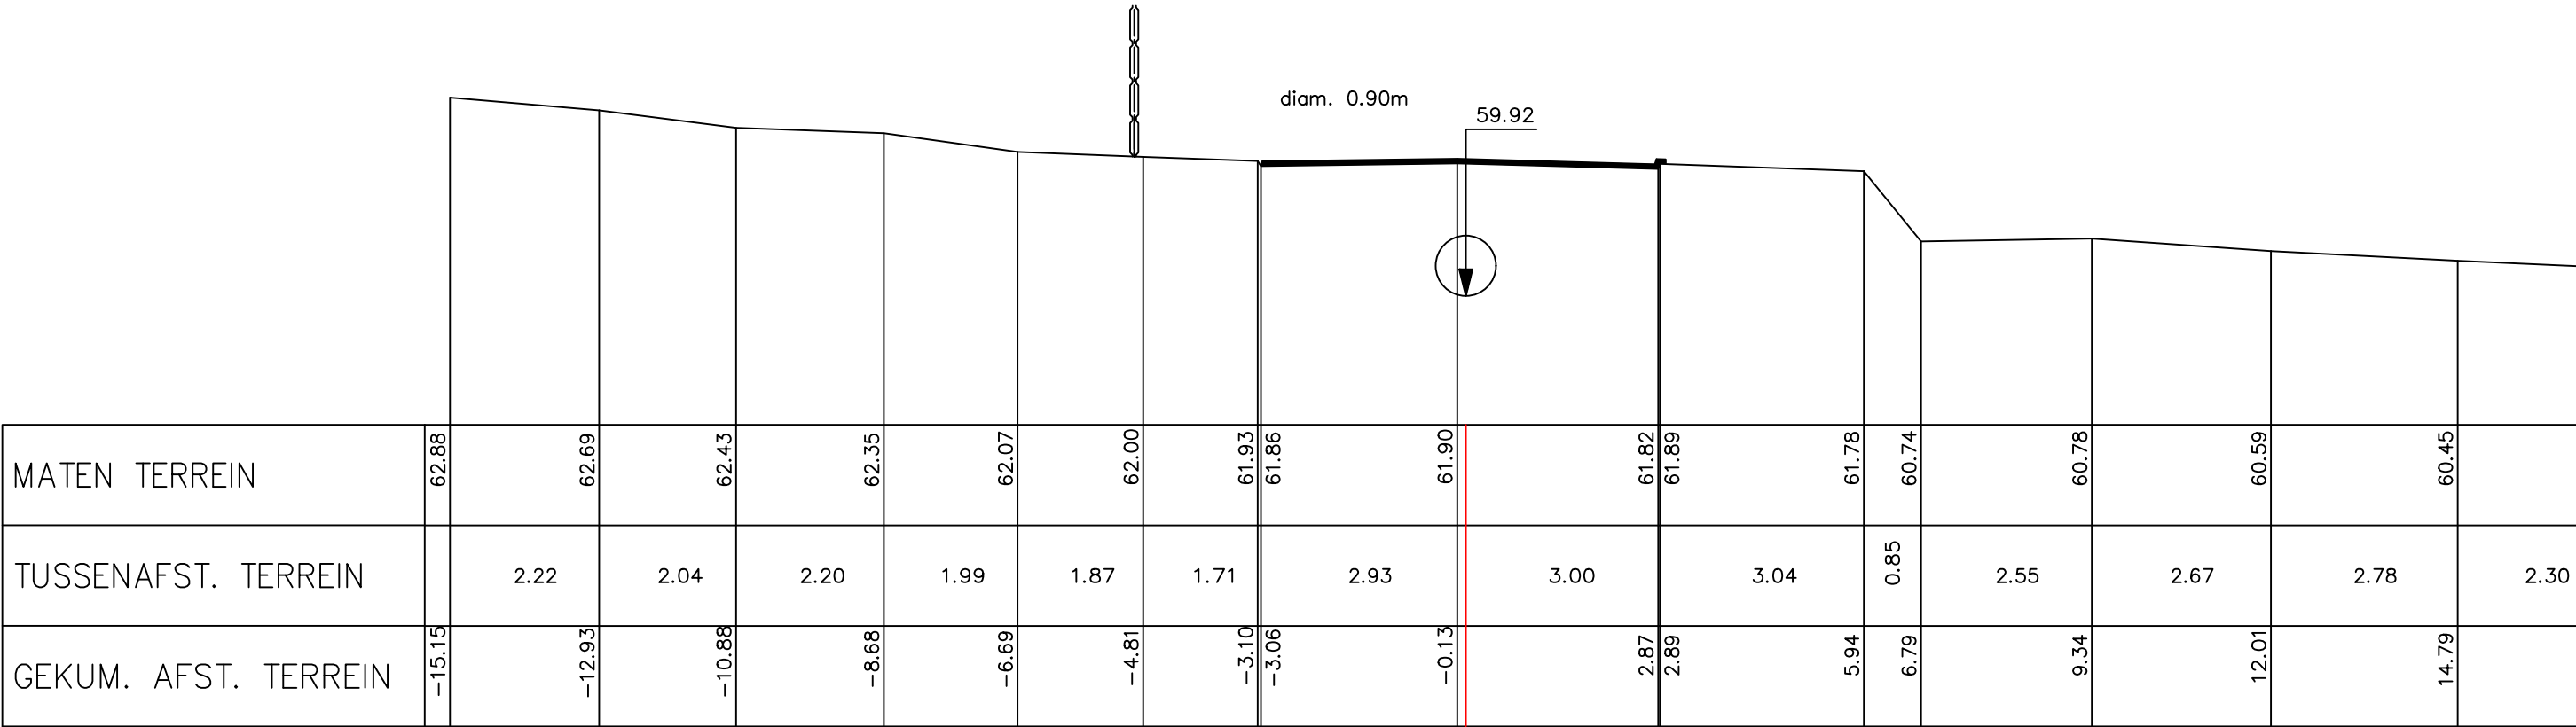

Gemeente Bertem

B2142 **Vloetgracht**

VHAG: 6980

Locatie atlaspunt (LB72): X-coördinaat: 163999,548 Y-coördinaat: 171707,7555

DWARSPROFIELPLAN

Atlaspunt - 074
Datum opmeting: 1/12/1997
Schaal: 1/100

