


Legende



75 P.K. 3.06874

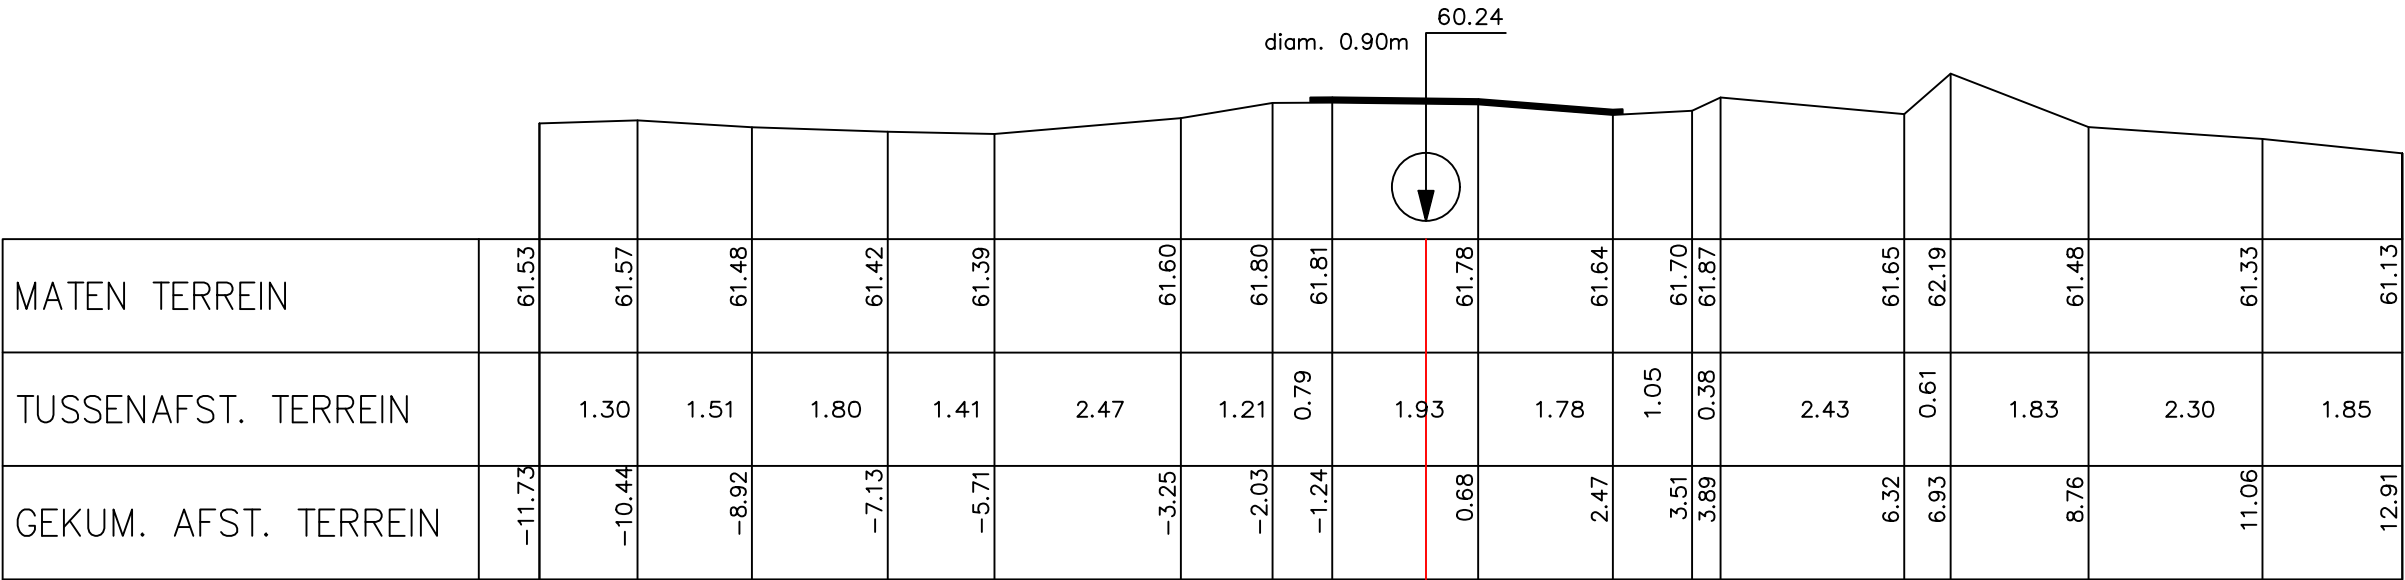

Gemeente Bertem

B2142

Vloetgracht

VHAG: 6980

Locatie atlaspunt (LB72): X-coördinaat: 163964,6027 Y-coördinaat: 171731,1217

DWARSPROFIELPLAN

Atlaspunt - 075
Datum opmeting: 1/12/1997
Schaal: 1/100

