


Legende

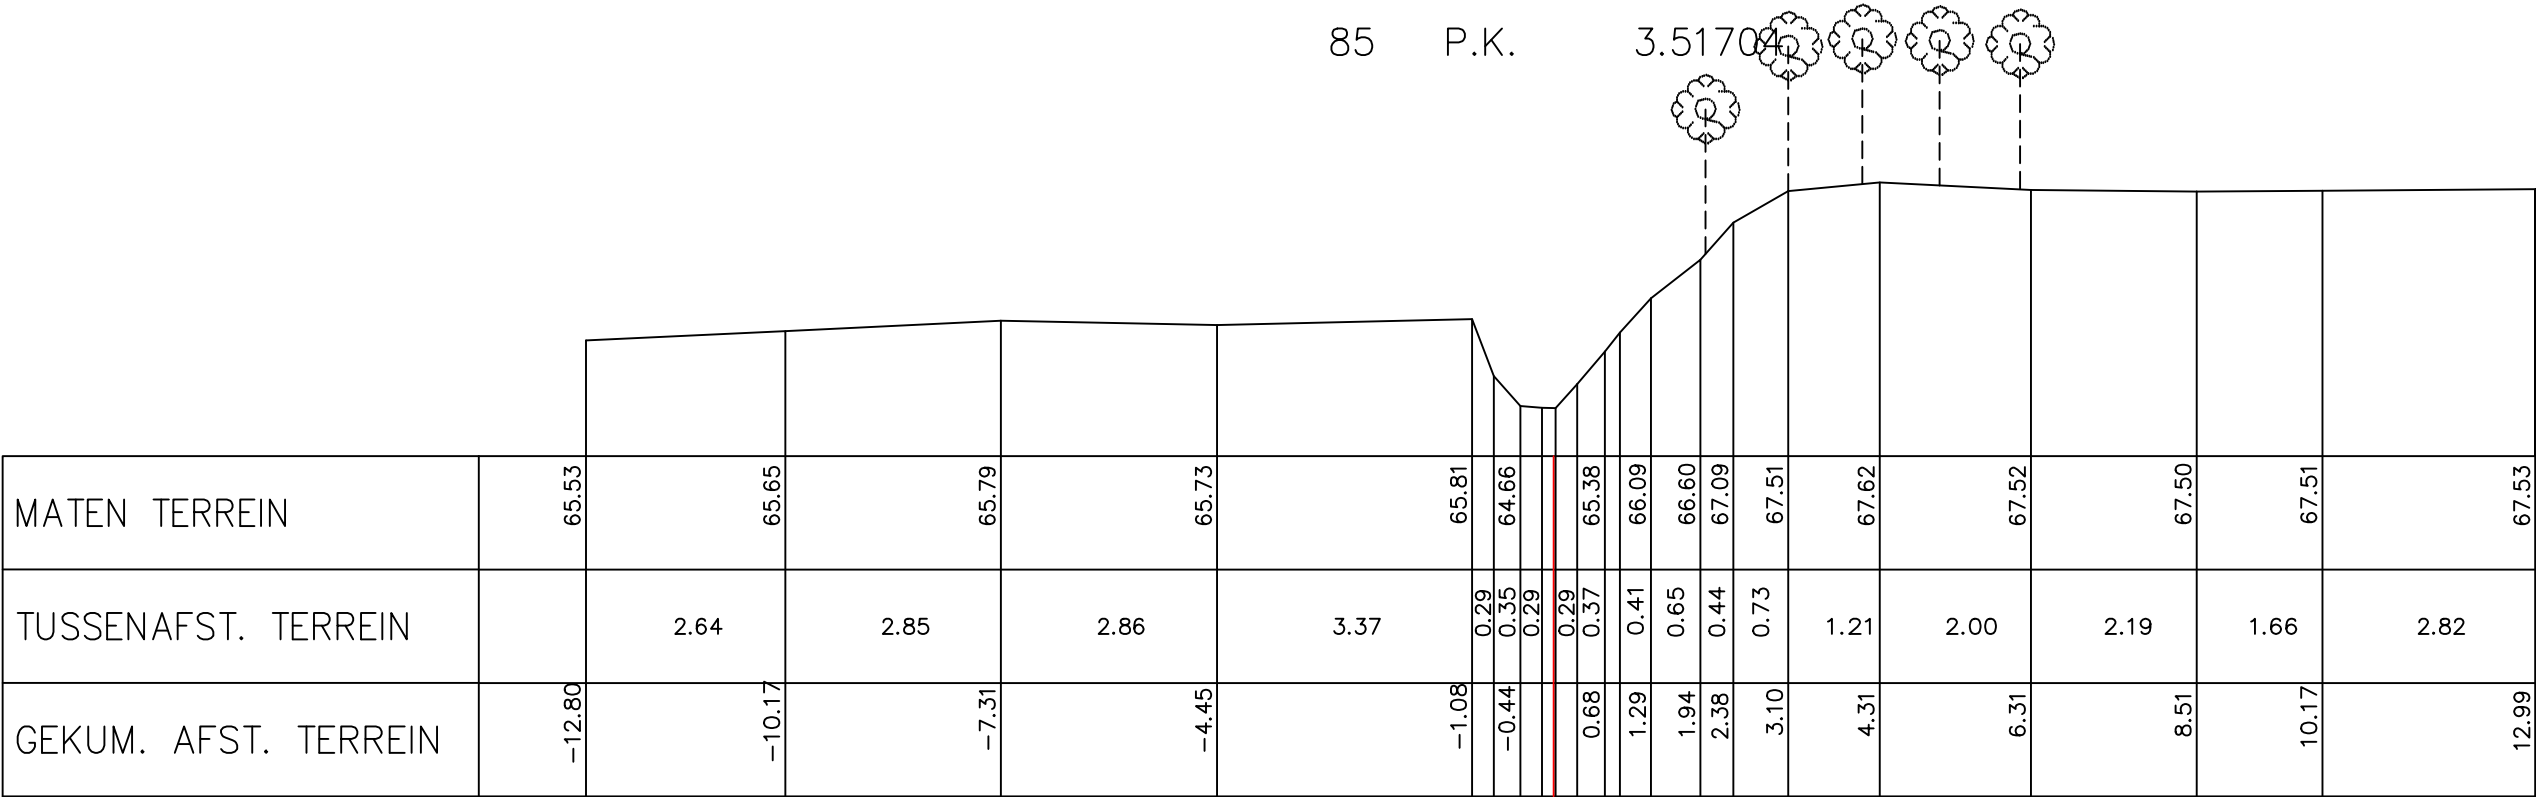

Gemeente Bertem

B2142

Vloetgracht

VHAG: 6980

Locatie atlaspunt (LB72): X-coördinaat: 163545,3392 Y-coördinaat: 171570,5392

DWARSPROFIELPLAN

Atlaspunt - 085
Datum opmeting: 1/12/1997
Schaal: 1/100

