


Legende



87 P.K. 3.61212

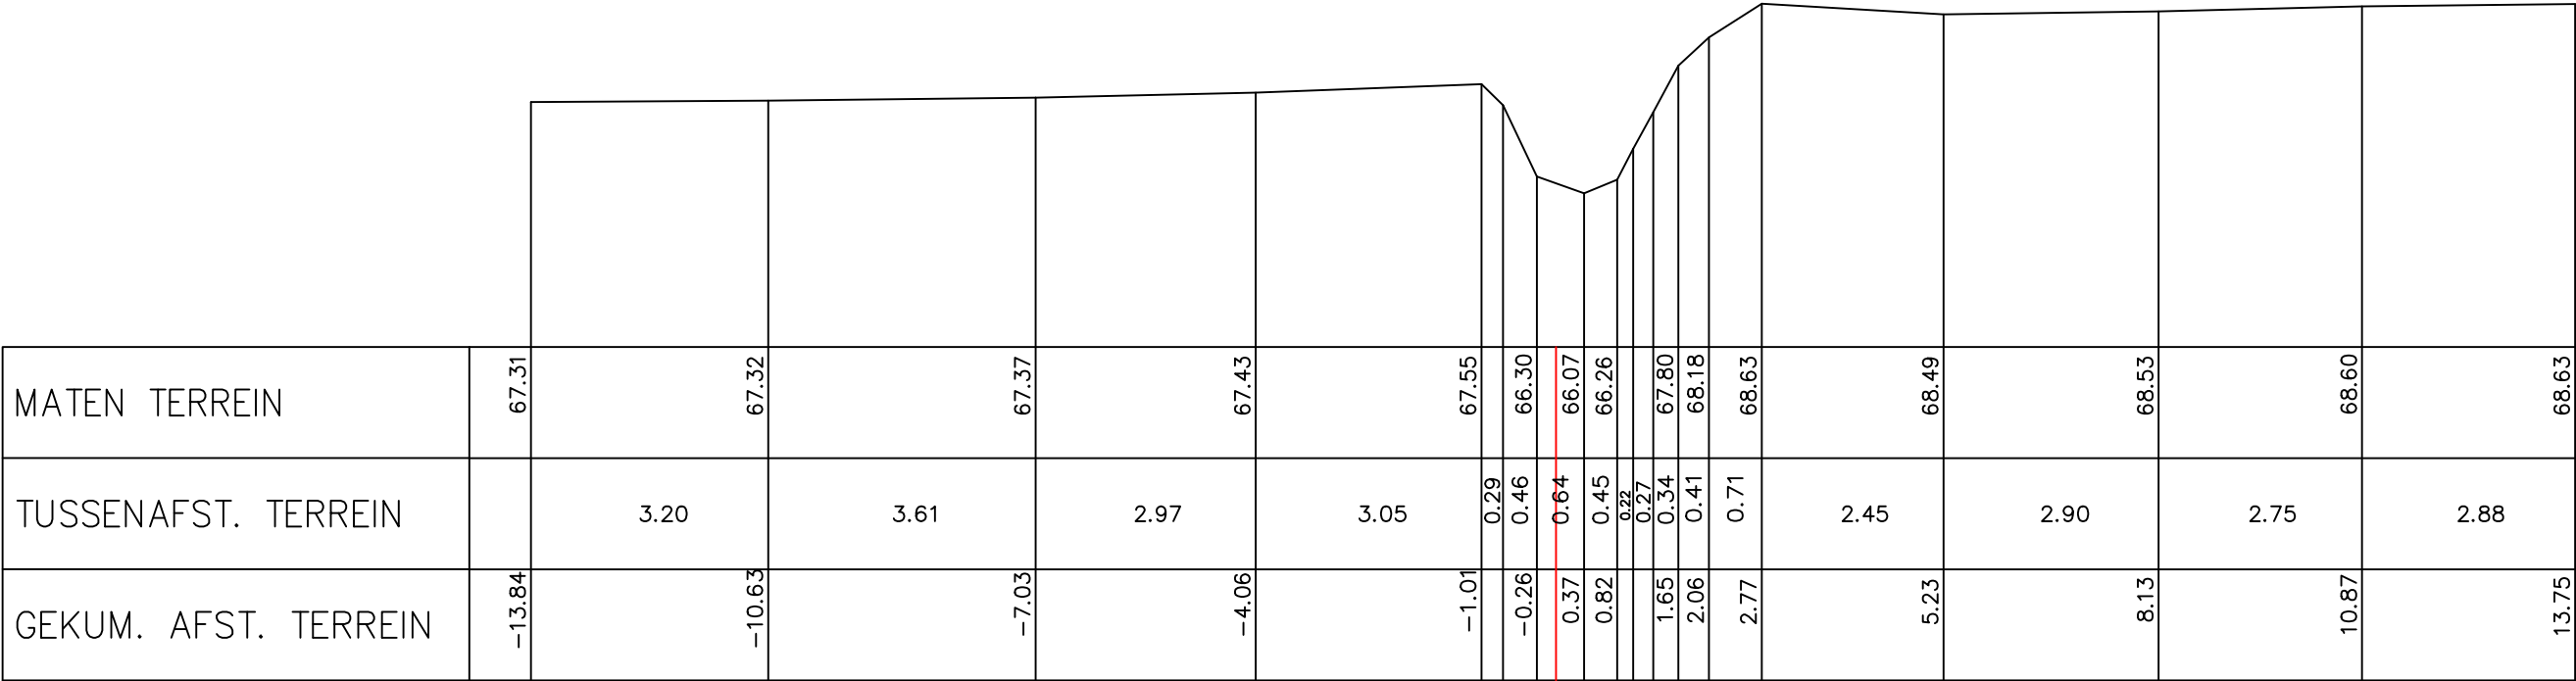

Gemeente Bertem

B2142

Vloetgracht

VHAG: 6980

Locatie atlaspunt (LB72): X-coördinaat: 163459,19 Y-coördinaat: 171550,2436

DWARSPROFIELPLAN

Atlaspunt - 087
Datum opmeting: 1/12/1997
Schaal: 1/100

