
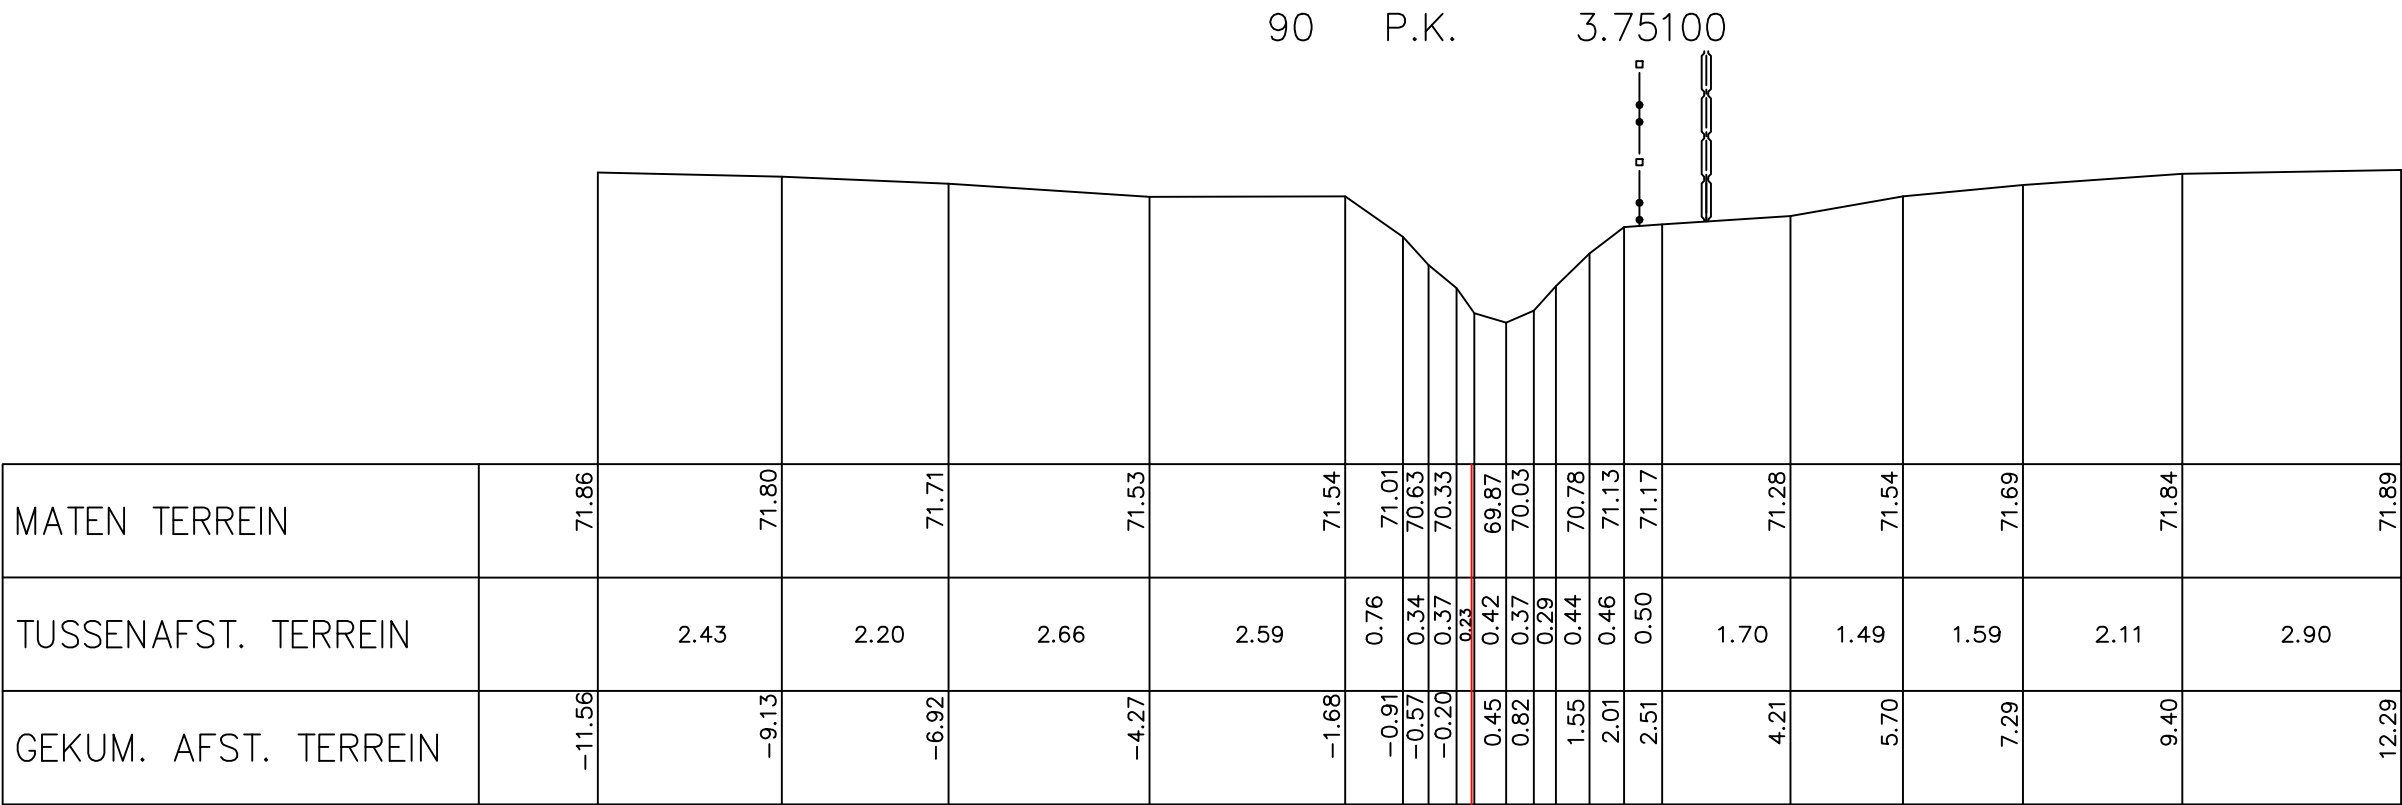


Legende

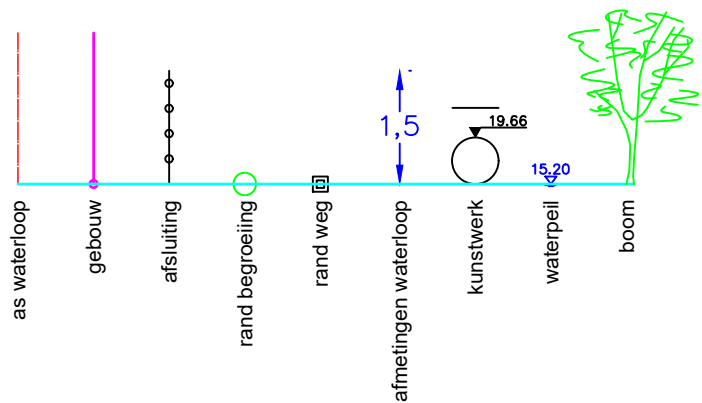

Gemeente Bertem

B2142 **Vloetgracht**

VHAG: 6980

Locatie atlaspunt (LB72): X-coördinaat: 163336,3919 Y-coördinaat: 171487,0265

DWARSPROFIELPLAN

Atlaspunt - 090
Datum opmeting: 1/12/1997
Schaal: 1/100

