
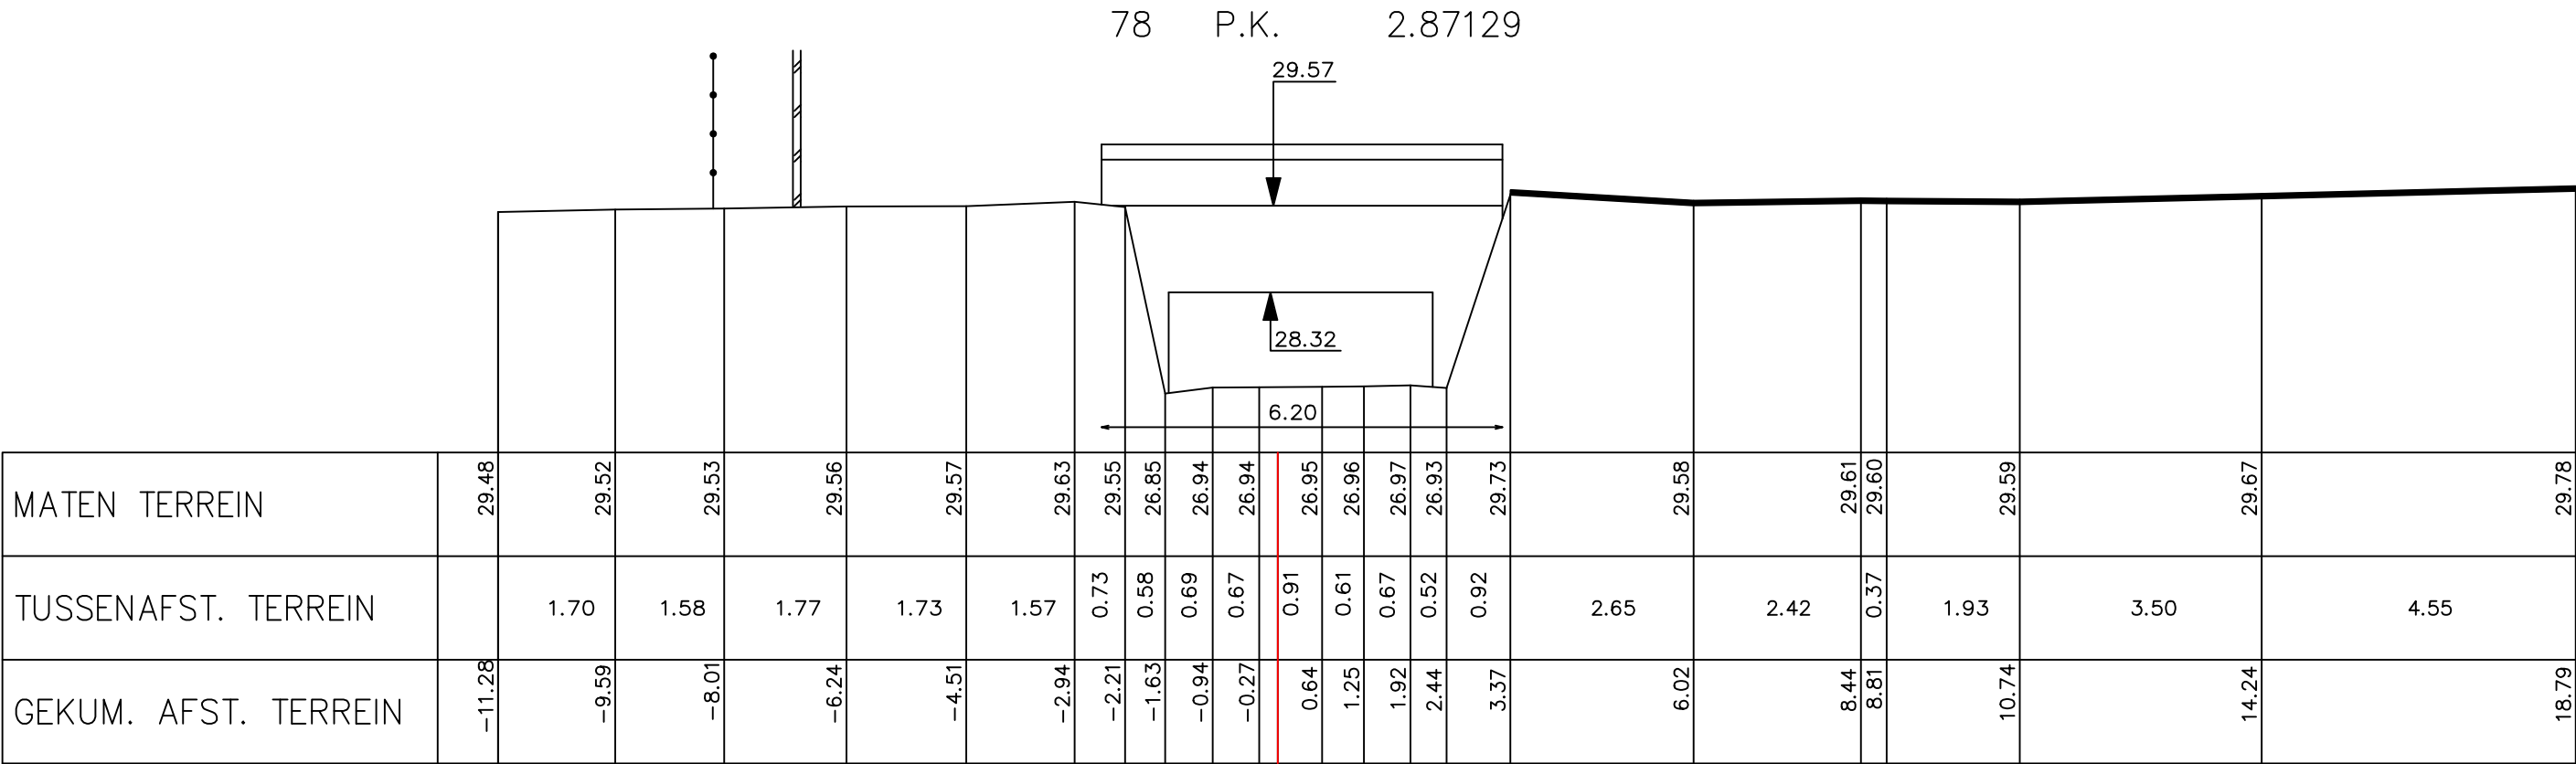


Legende

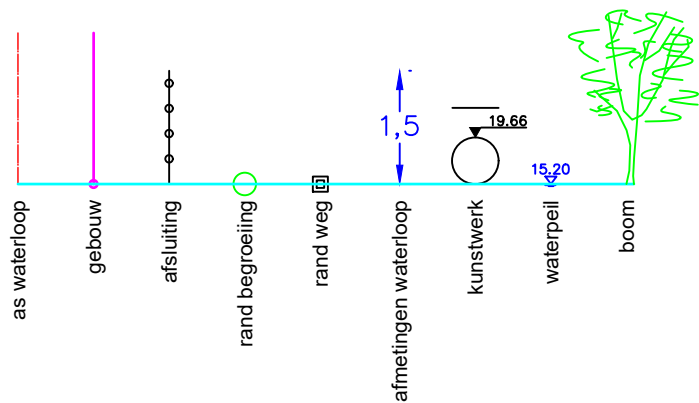

Gemeente Leuven

B2022

Voer

VHAG: 6919

Locatie atlaspunt (LB72): X-coördinaat: 170456,387 Y-coördinaat: 172440,5309

DWARSPROFIELPLAN

Atlaspunt - 200
Datum opmeting: 1997-12-01
Schaal: 1/100

