
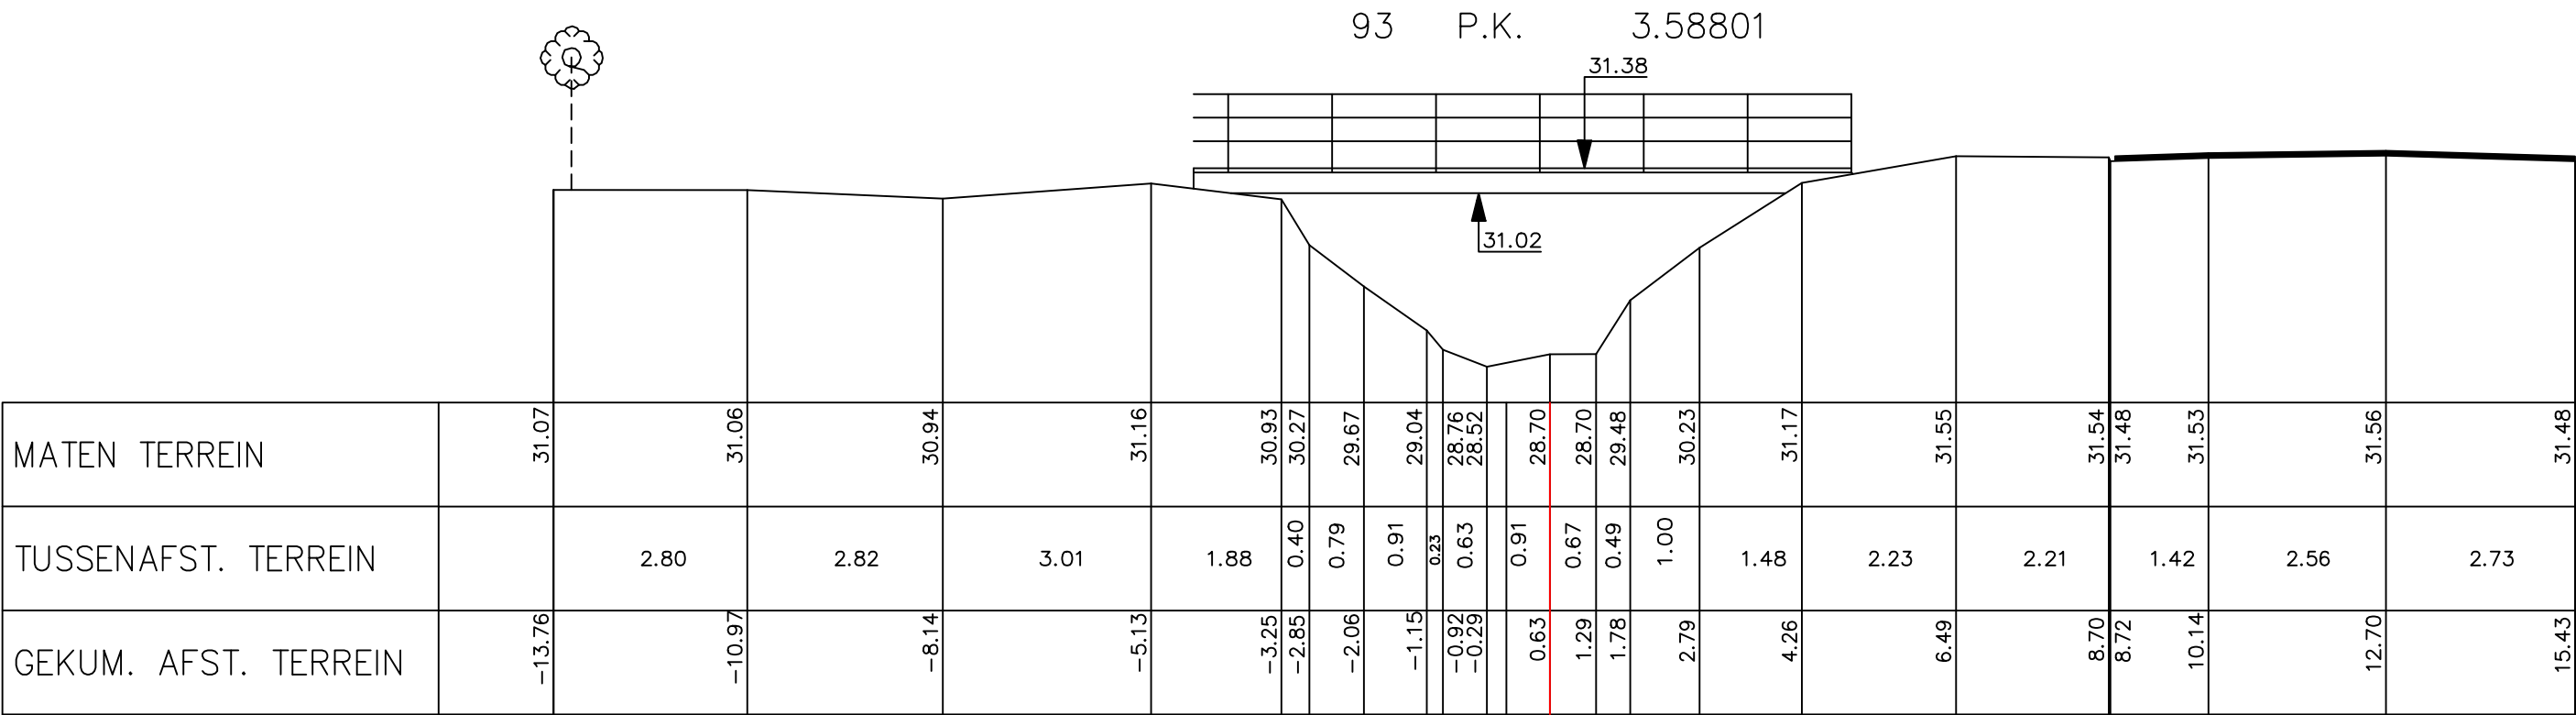


Legende

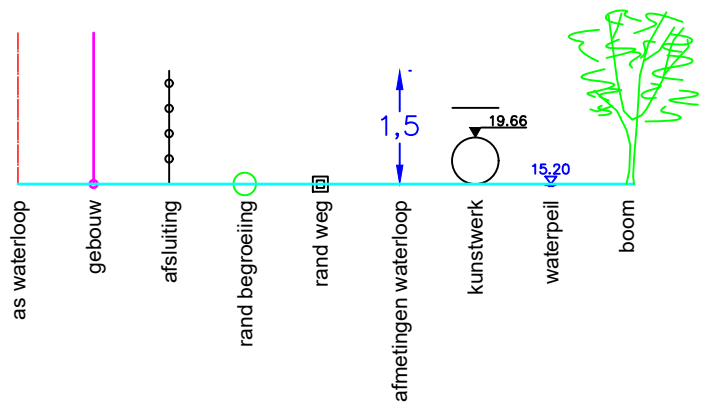

Gemeente Leuven

B2022 **Voer**

VHAG: 6919

Locatie atlaspunt (LB72): X-coördinaat: 169866,7292 Y-coördinaat: 172362,8341

DWARSPROFIELPLAN

Atlaspunt - 215
Datum opmeting: 1997-12-01
Schaal: 1/100

