


Legende

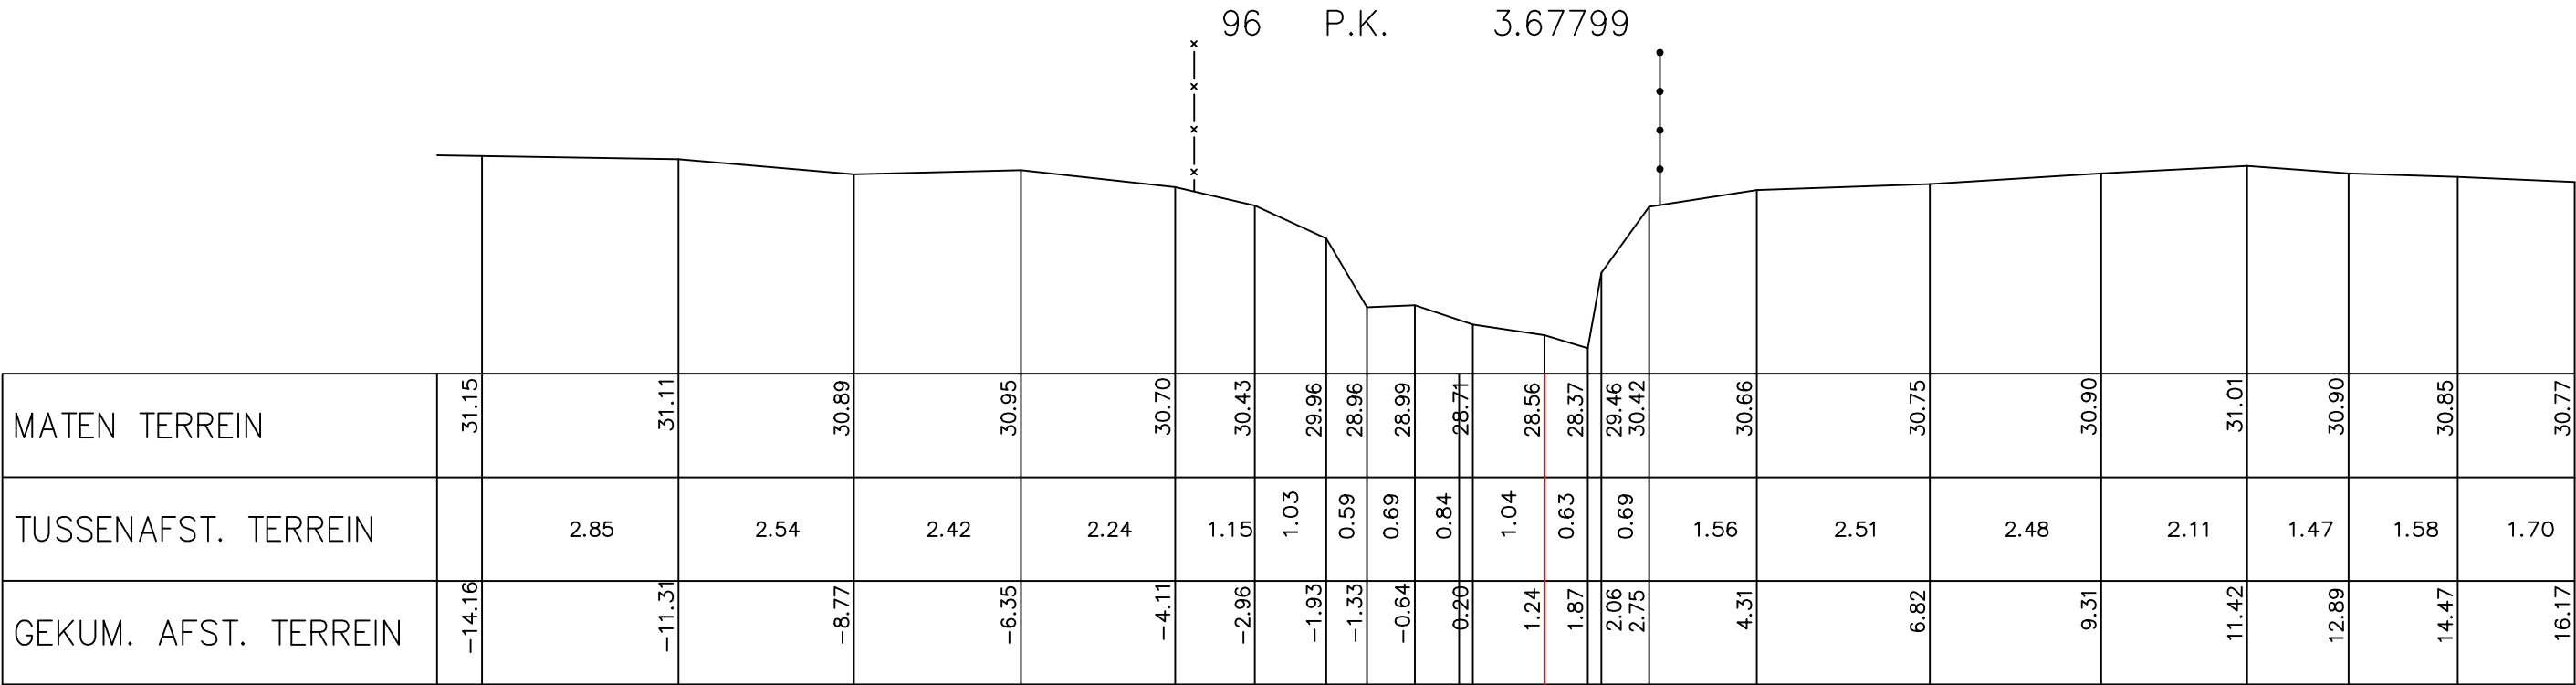

Gemeente Leuven

B2022 **Voer**

VHAG: 6919

Locatie ataspunt (LB72): X-coördinaat: 169802,2877 Y-coördinaat: 172409,4504

DWARSPROFIELPLAN

Ataspunt - 218
Datum opmeting: 1997-12-01
Schaal: 1/100

