


Legende



98 P.K. 3.76689

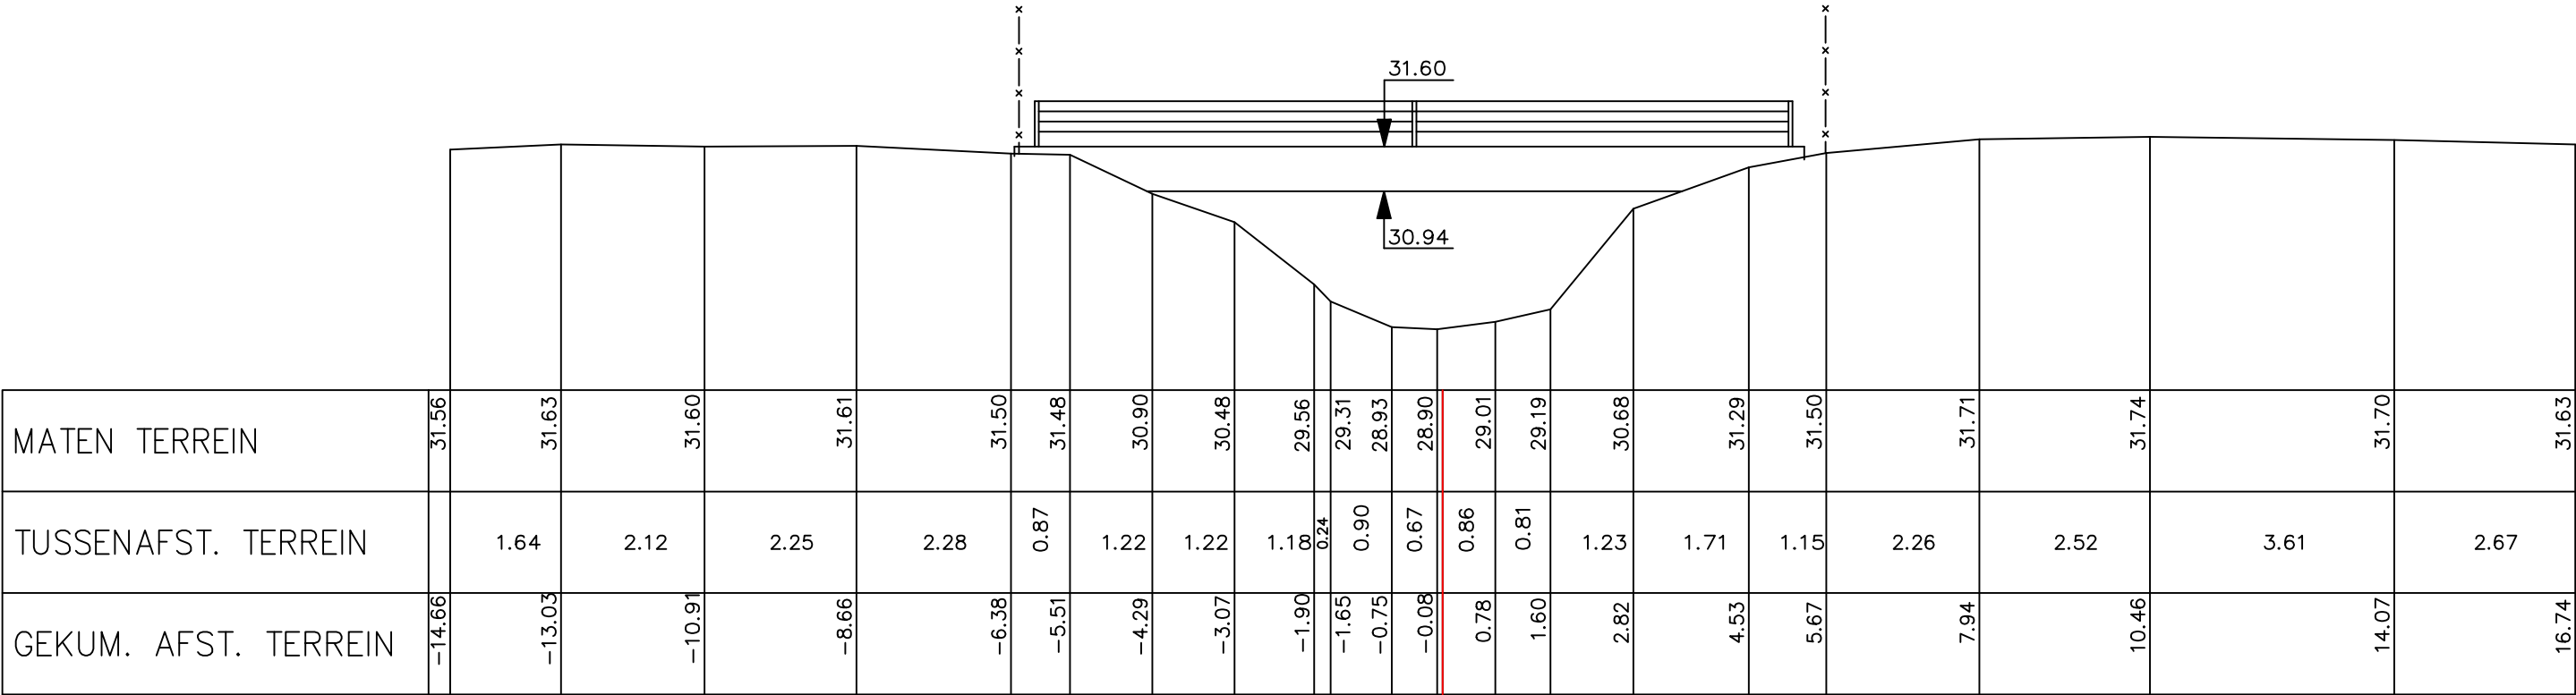

Gemeente Leuven

B2022

Voer

VHAG: 6919

Locatie atlaspunt (LB72):

X-coördinaat: 169723,5619 Y-coördinaat: 172450,7066

DWARSPROFIELPLAN

Atlaspunt - 220

Datum opmeting: 1997-12-01

Schaal: 1/100

