


Legende



101 P.K. 3.94966

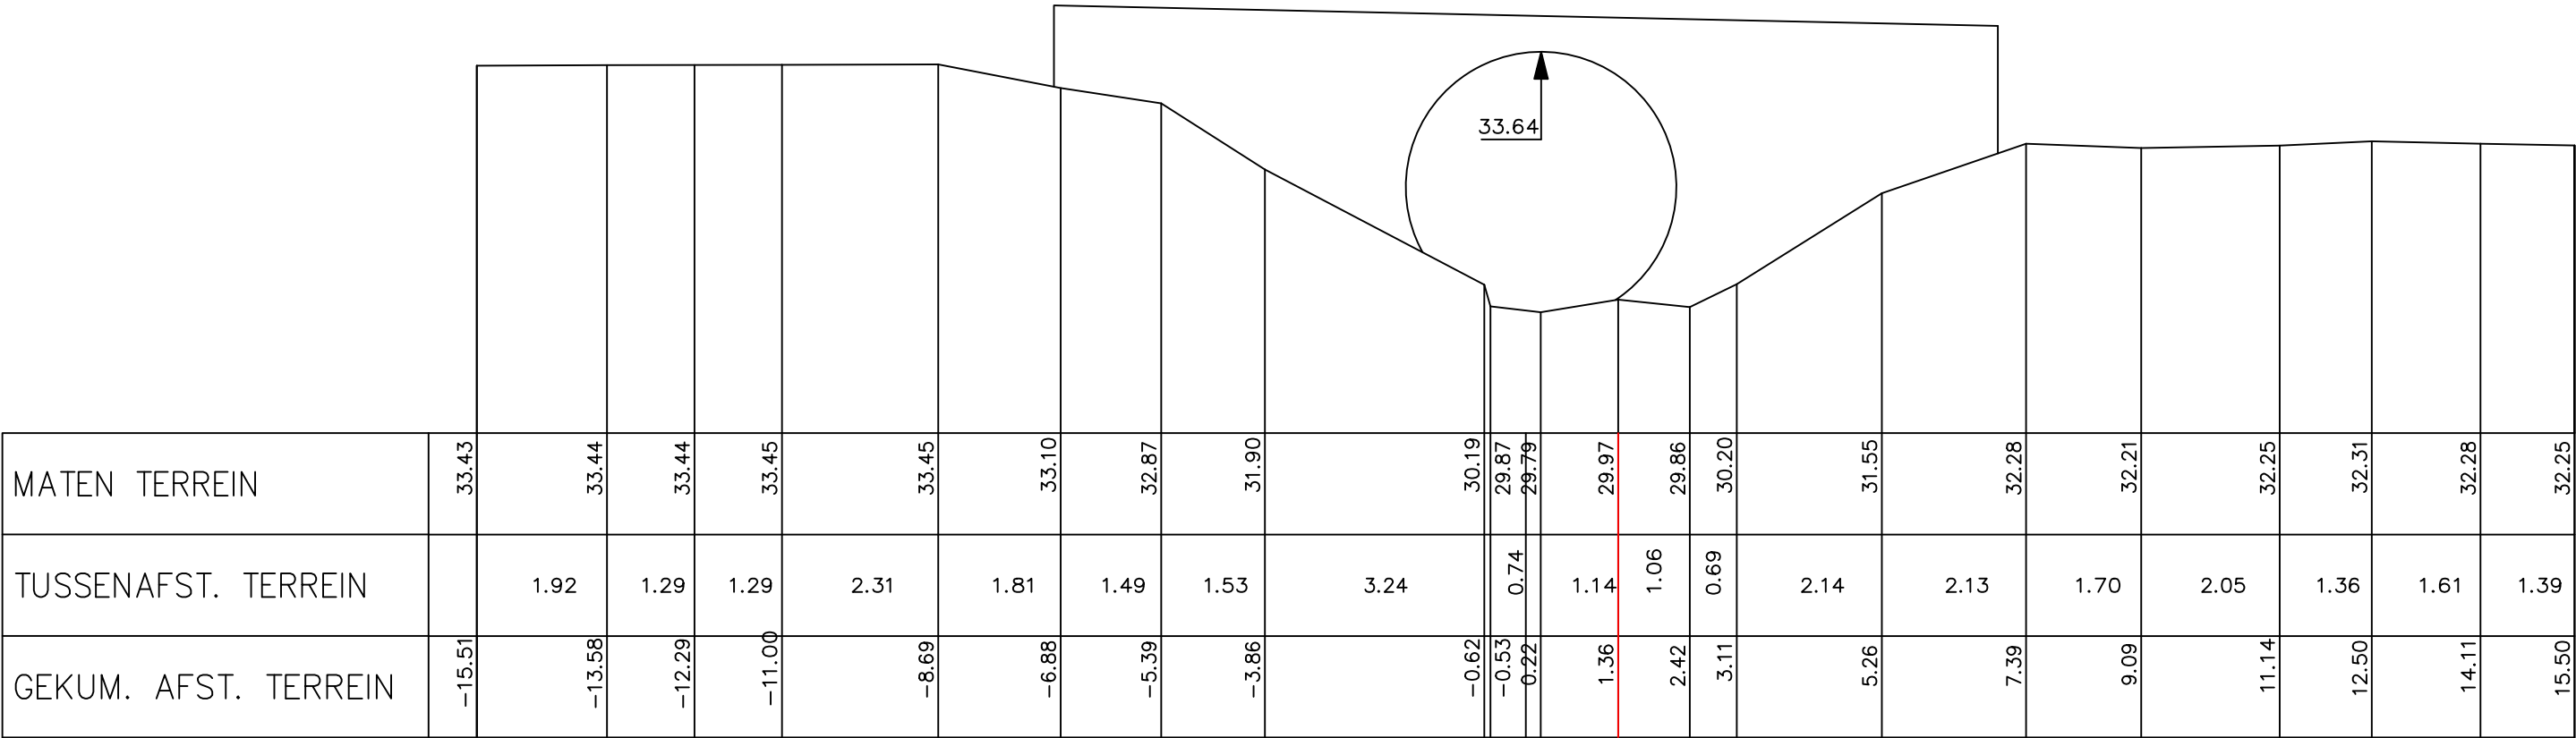

Gemeente Bertem_Leuven

B2022 **Voer**

VHAG: 6919

Locatie atlaspunt (LB72): X-coördinaat: 169572,2536 Y-coördinaat: 172553,1428

DWARSPROFIELPLAN

Atlaspunt - 223
Datum opmeting: 1997-12-01
Schaal: 1/100

