


Legende



107 P.K. 4.14959

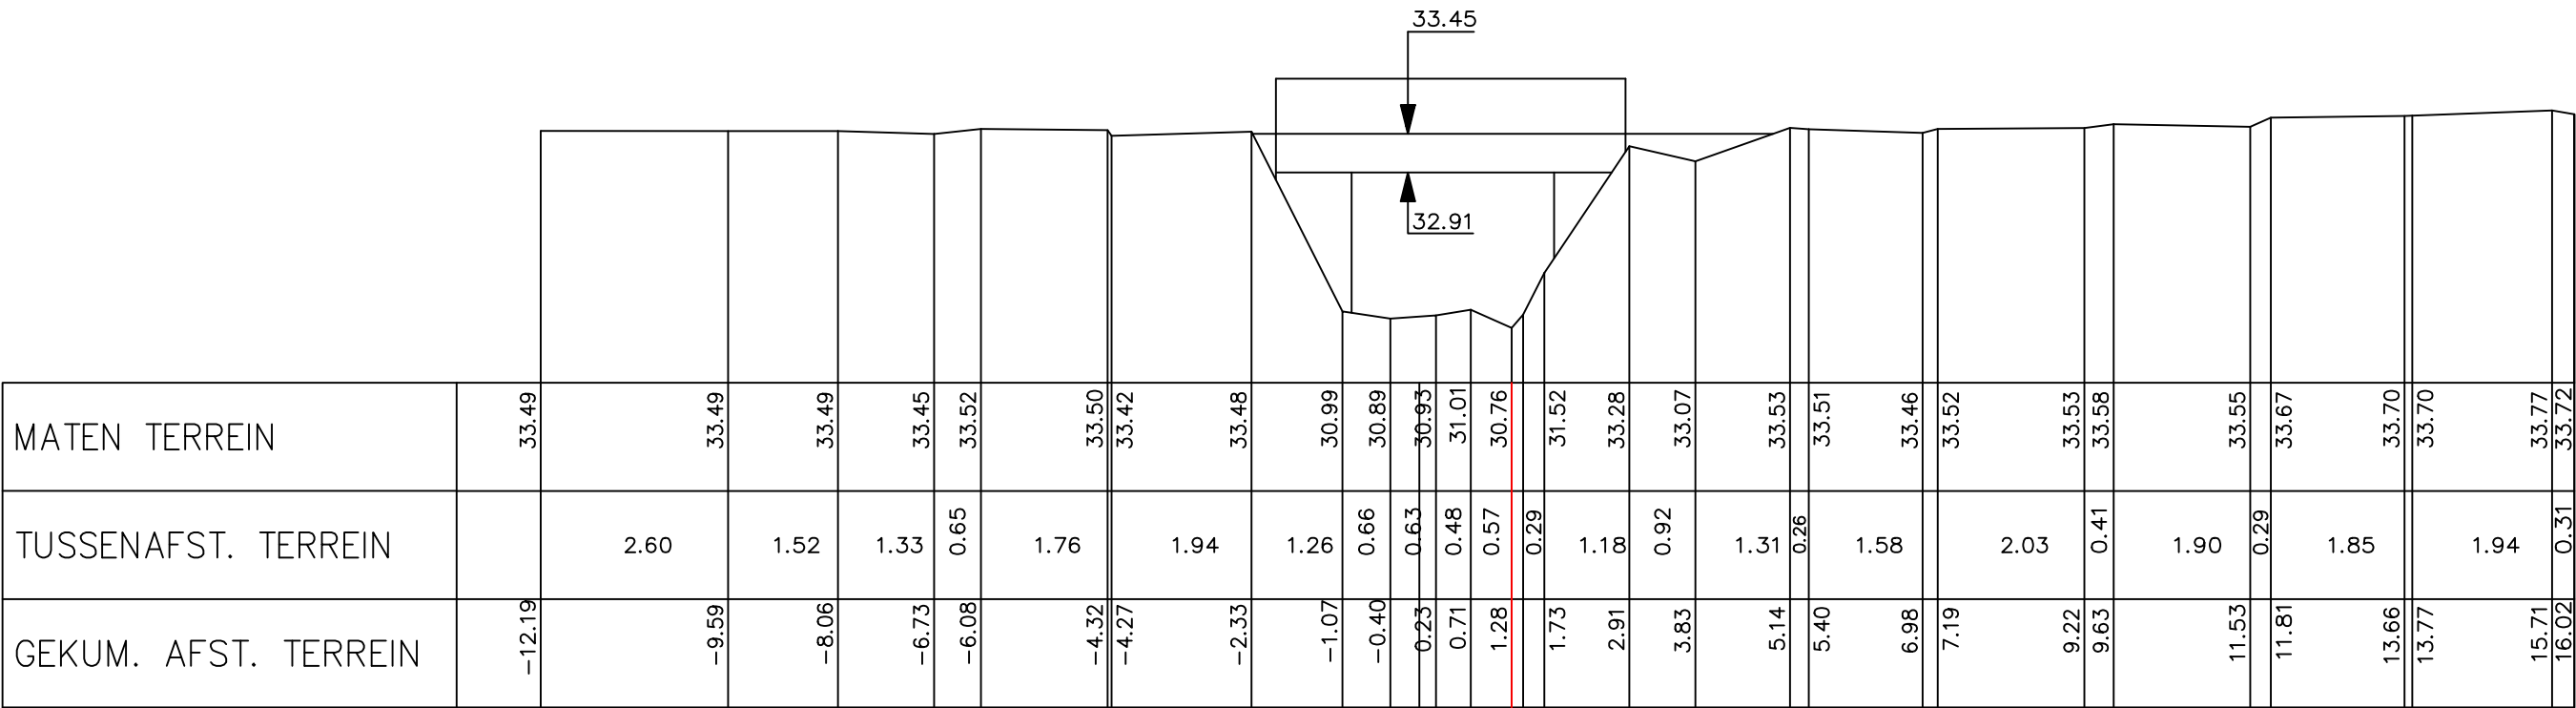

Gemeente Bertem

B2022

Voer

VHAG: 6919

Locatie atlaspunt (LB72):

X-coördinaat: 169385,9752 Y-coördinaat: 172613,4965

DWARSPROFIELPLAN

Atlaspunt - 229

Datum opmeting: 1997-12-01

Schaal: 1/100



VLAAMS-
BRABANT