


Legende



108 P.K. 4.19841

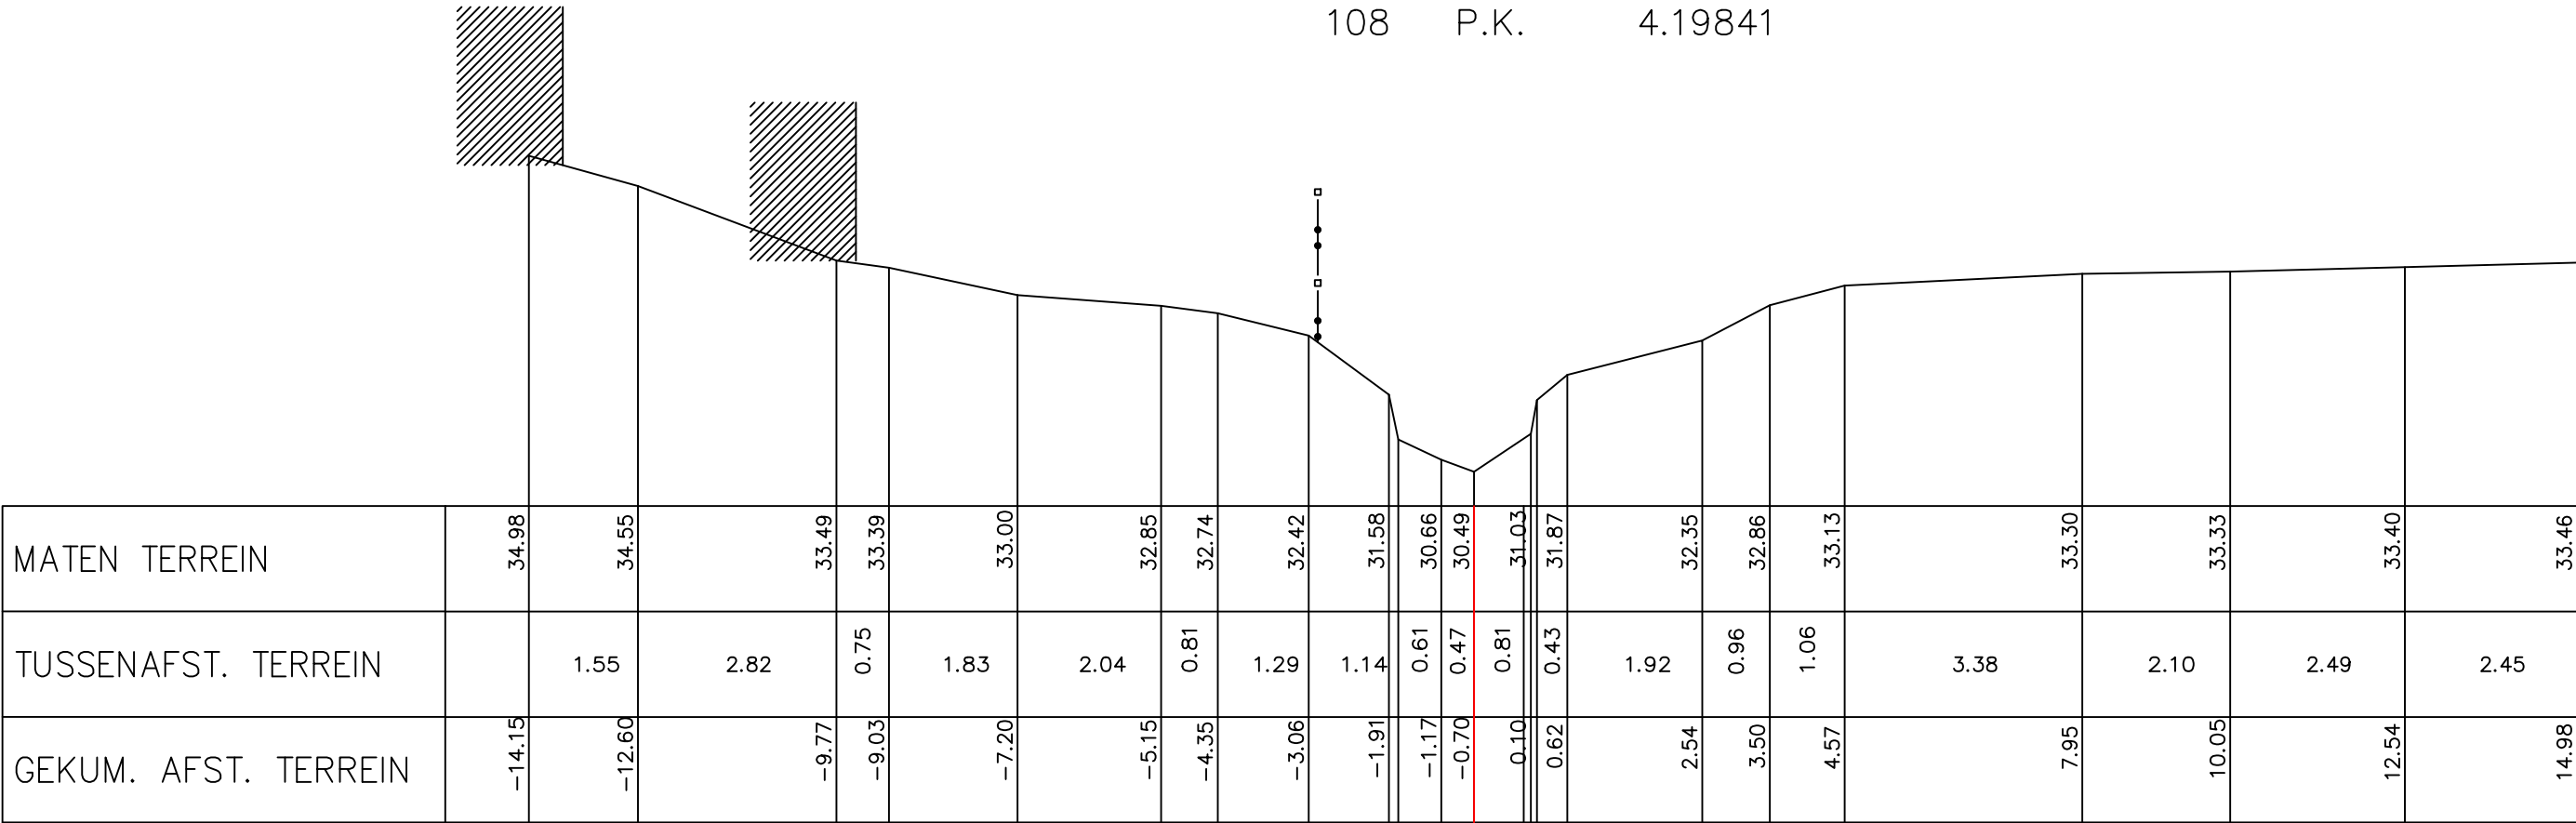

Gemeente Bertem

B2022 **Voer**

VHAG: 6919

Locatie atlaspunt (LB72): X-coördinaat: 169337,6137 Y-coördinaat: 172613,2548

DWARSPROFIELPLAN

Atlaspunt - 230
Datum opmeting: 1997-12-01
Schaal: 1/100

