



Legende

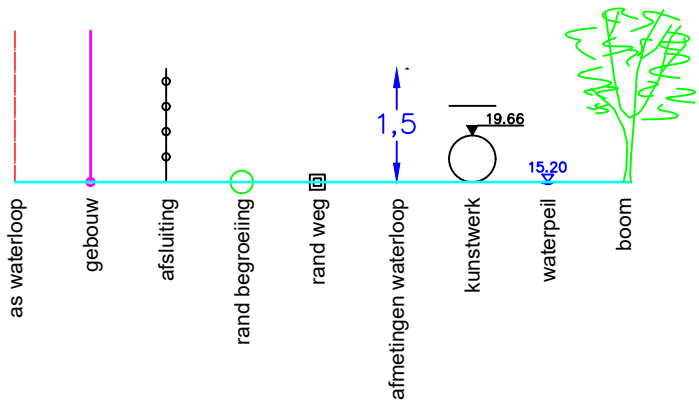

115 P.K. 4.44890

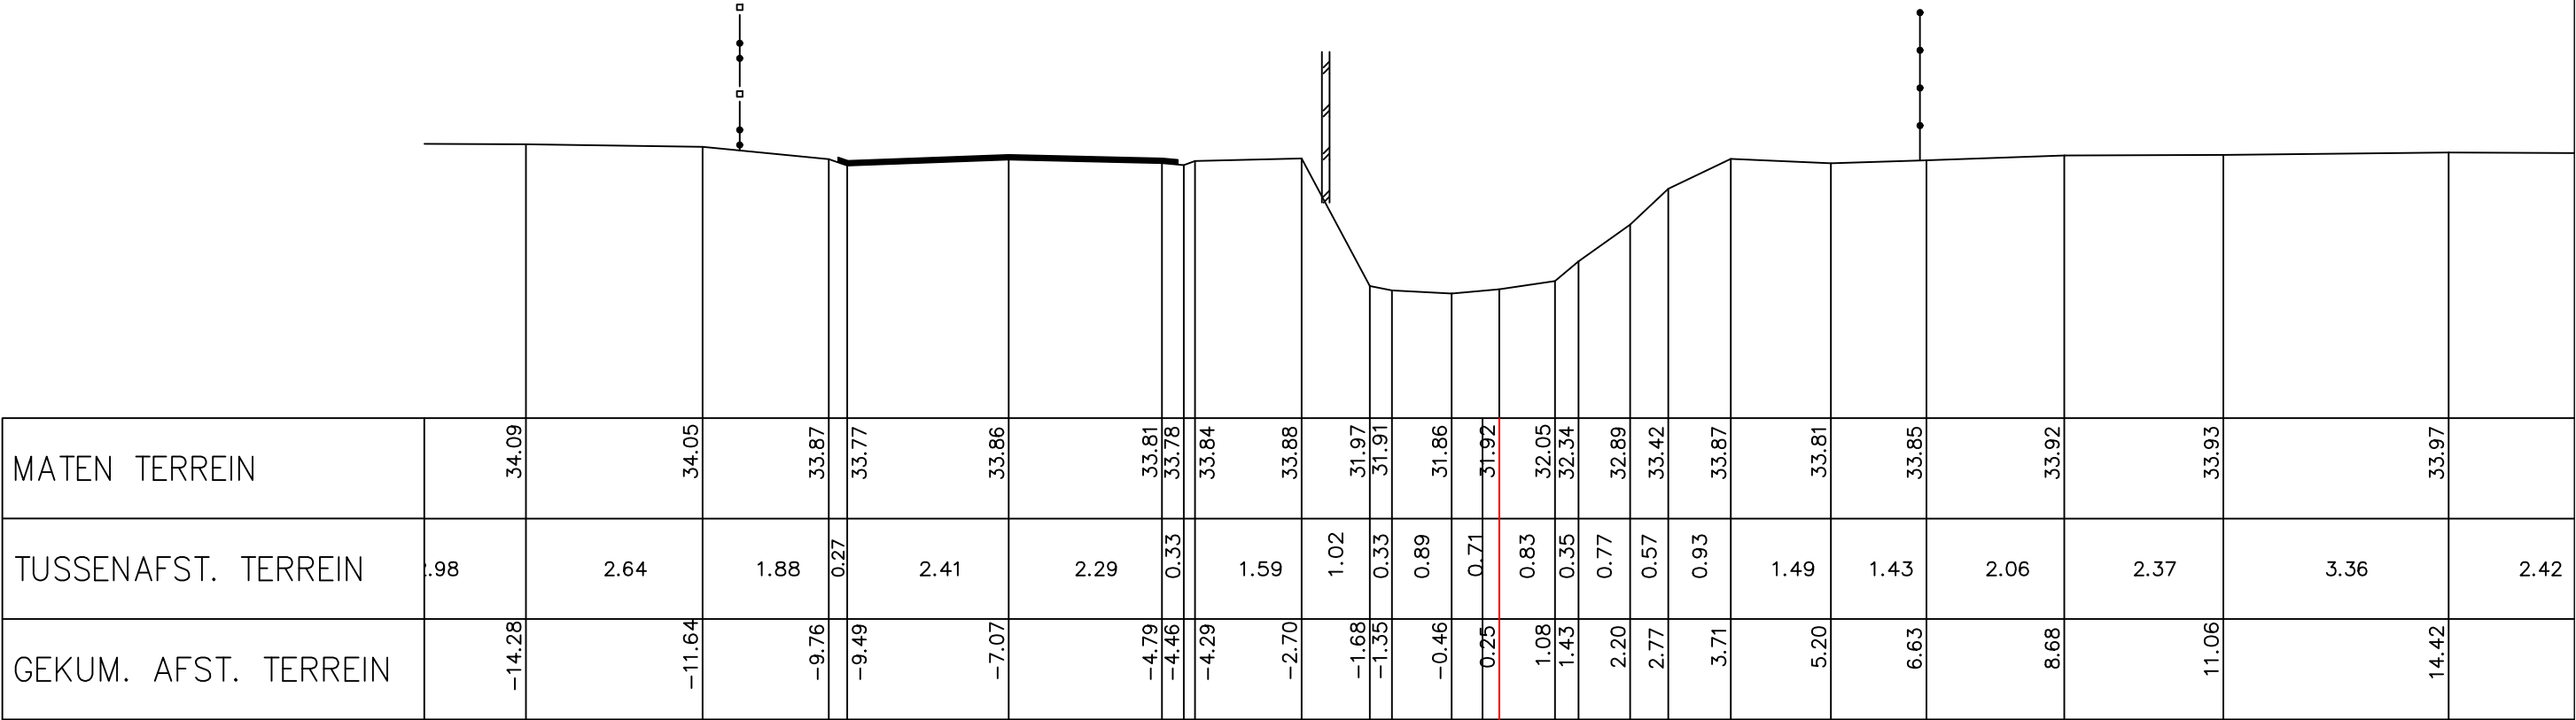

Gemeente Bertem

B2022

Voer

VHAG: 6919

Locatie atlaspunt (LB72):

X-coördinaat: 169140,6063 Y-coördinaat: 172722,8999

DWARSPROFIELPLAN

Atlaspunt - 237

Datum opmeting: 1997-12-01

Schaal: 1/100



**VLAAMS-
BRABANT**