



Legende

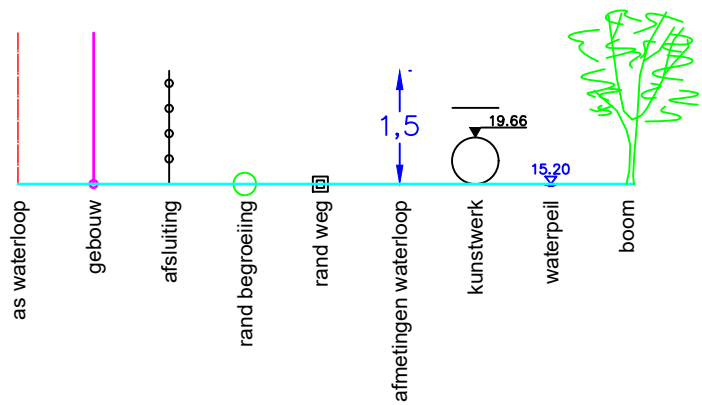

116 P.K. 4.49319

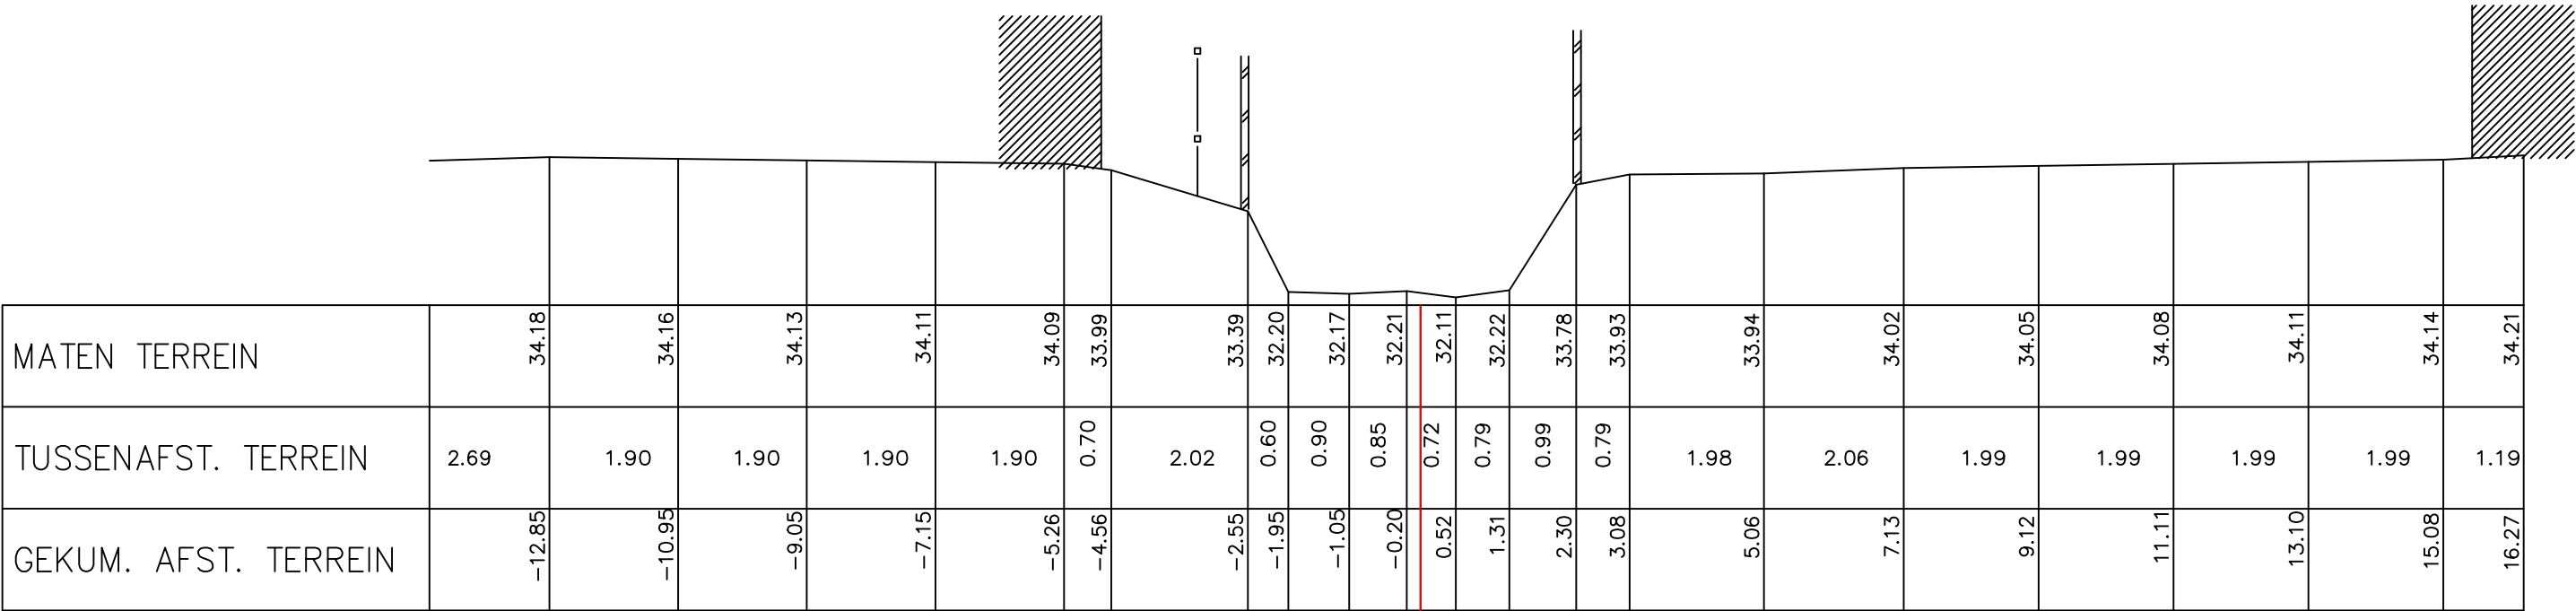

Gemeente Bertem

B2022 **Voer**

VHAG: 6919

Locatie atlaspunt (LB72): X-coördinaat: 169096,4531 Y-coördinaat: 172724,0722

DWARSPROFIELPLAN

Atlaspunt - 238
Datum opmeting: 1997-12-01
Schaal: 1/100

