


Legende



117 P.K. 4.49495

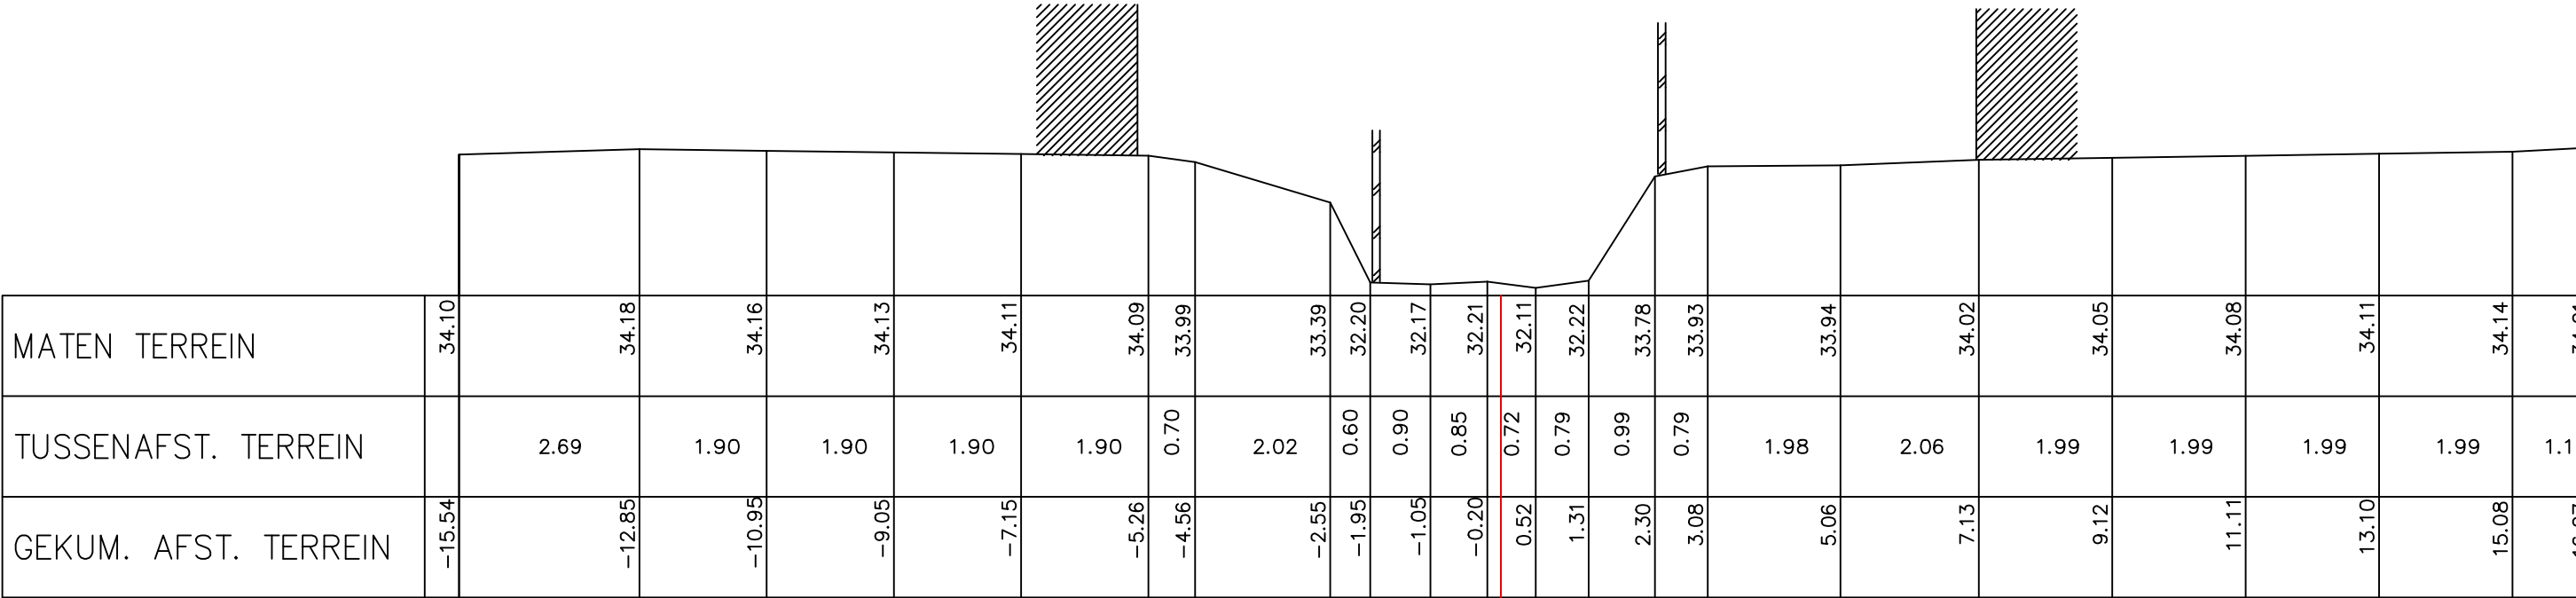

Gemeente Bertem

B2022 **Voer**

VHAG: 6919

Locatie atlaspunt (LB72): X-coördinaat: 169094,766 Y-coördinaat: 172723,5681

DWARSPROFIELPLAN

Atlaspunt - 239
Datum opmeting: 1997-12-01
Schaal: 1/100

