


Legende

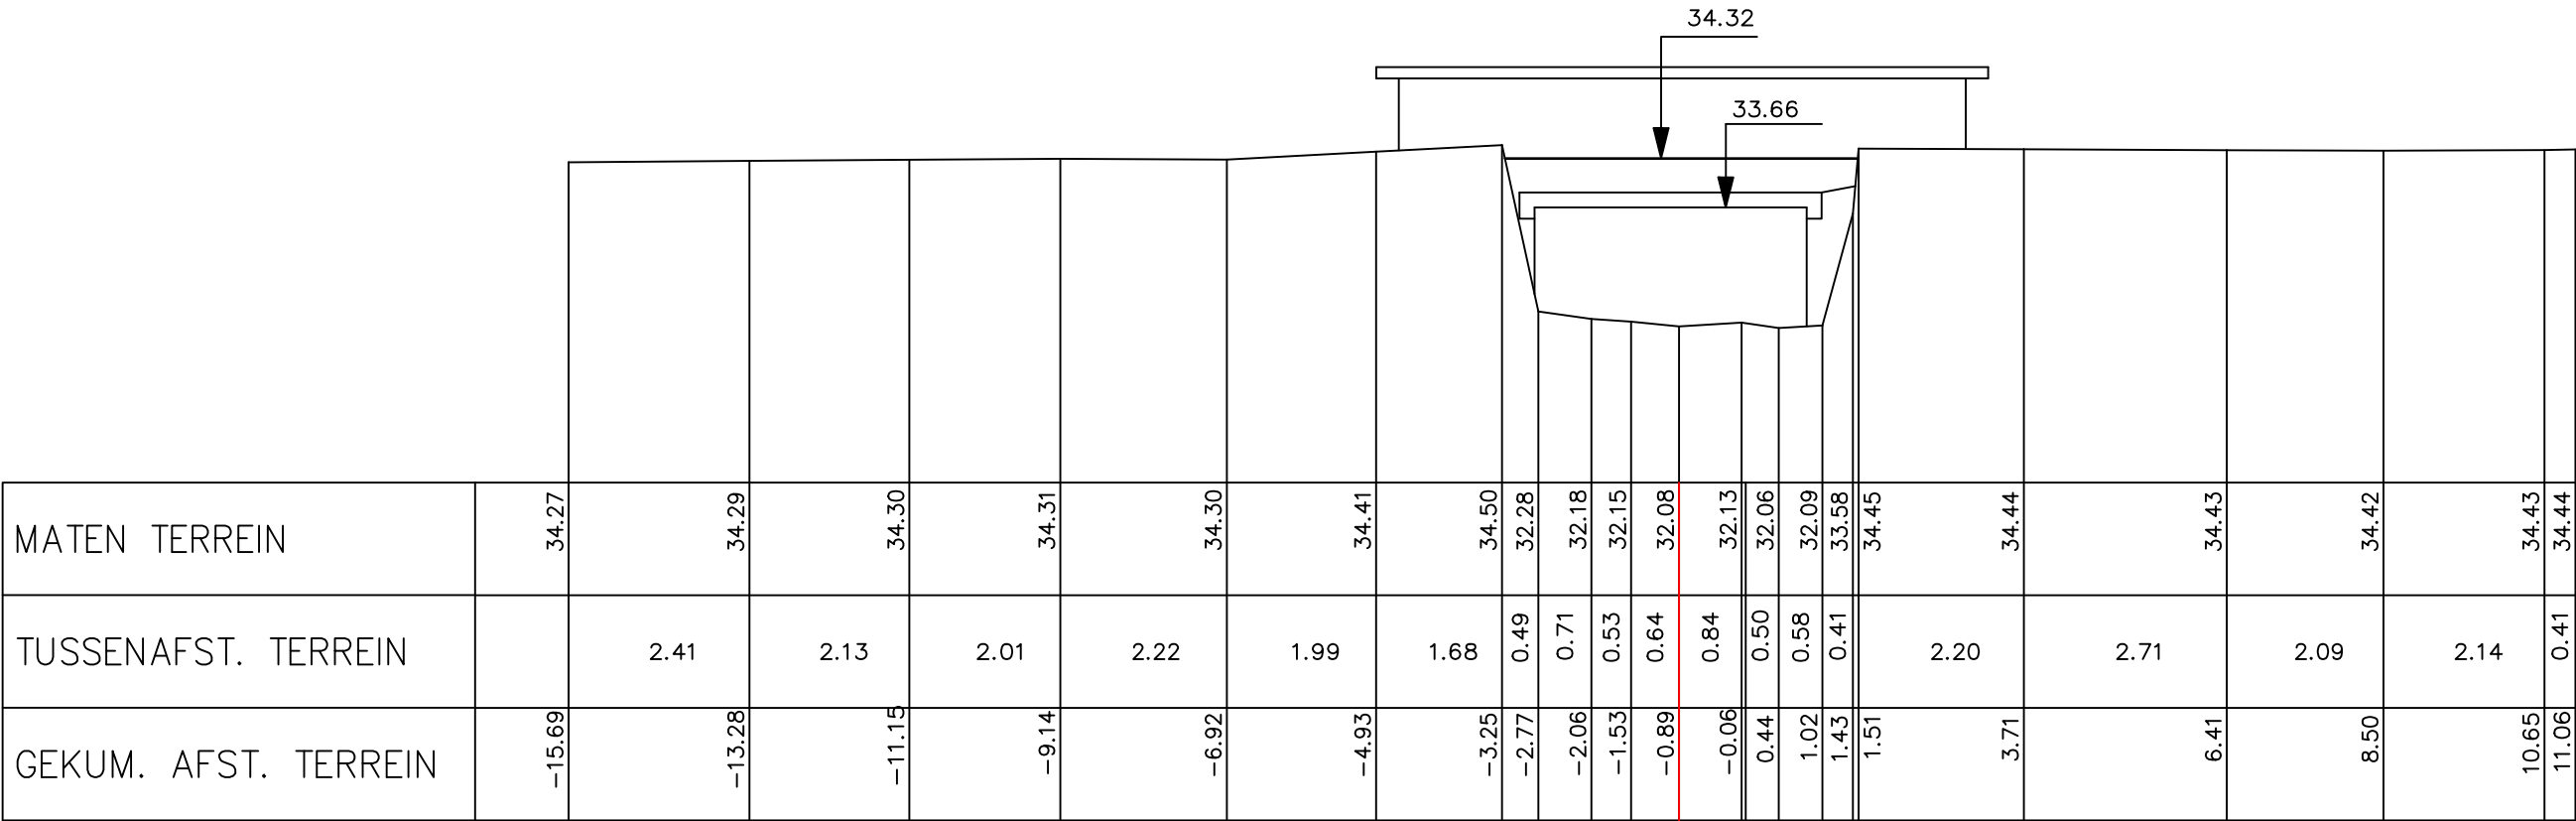

119 P.K. 4.52331



Gemeente Bertem

B2022 **Voer**

VHAG: 6919

Locatie atlaspunt (LB72): X-coördinaat: 169066,8815 Y-coördinaat: 172718,5601

DWARSPROFIELPLAN

Atlaspunt - 241
Datum opmeting: 1997-12-01
Schaal: 1/100

