


Legende



120 P.K. 4.57366

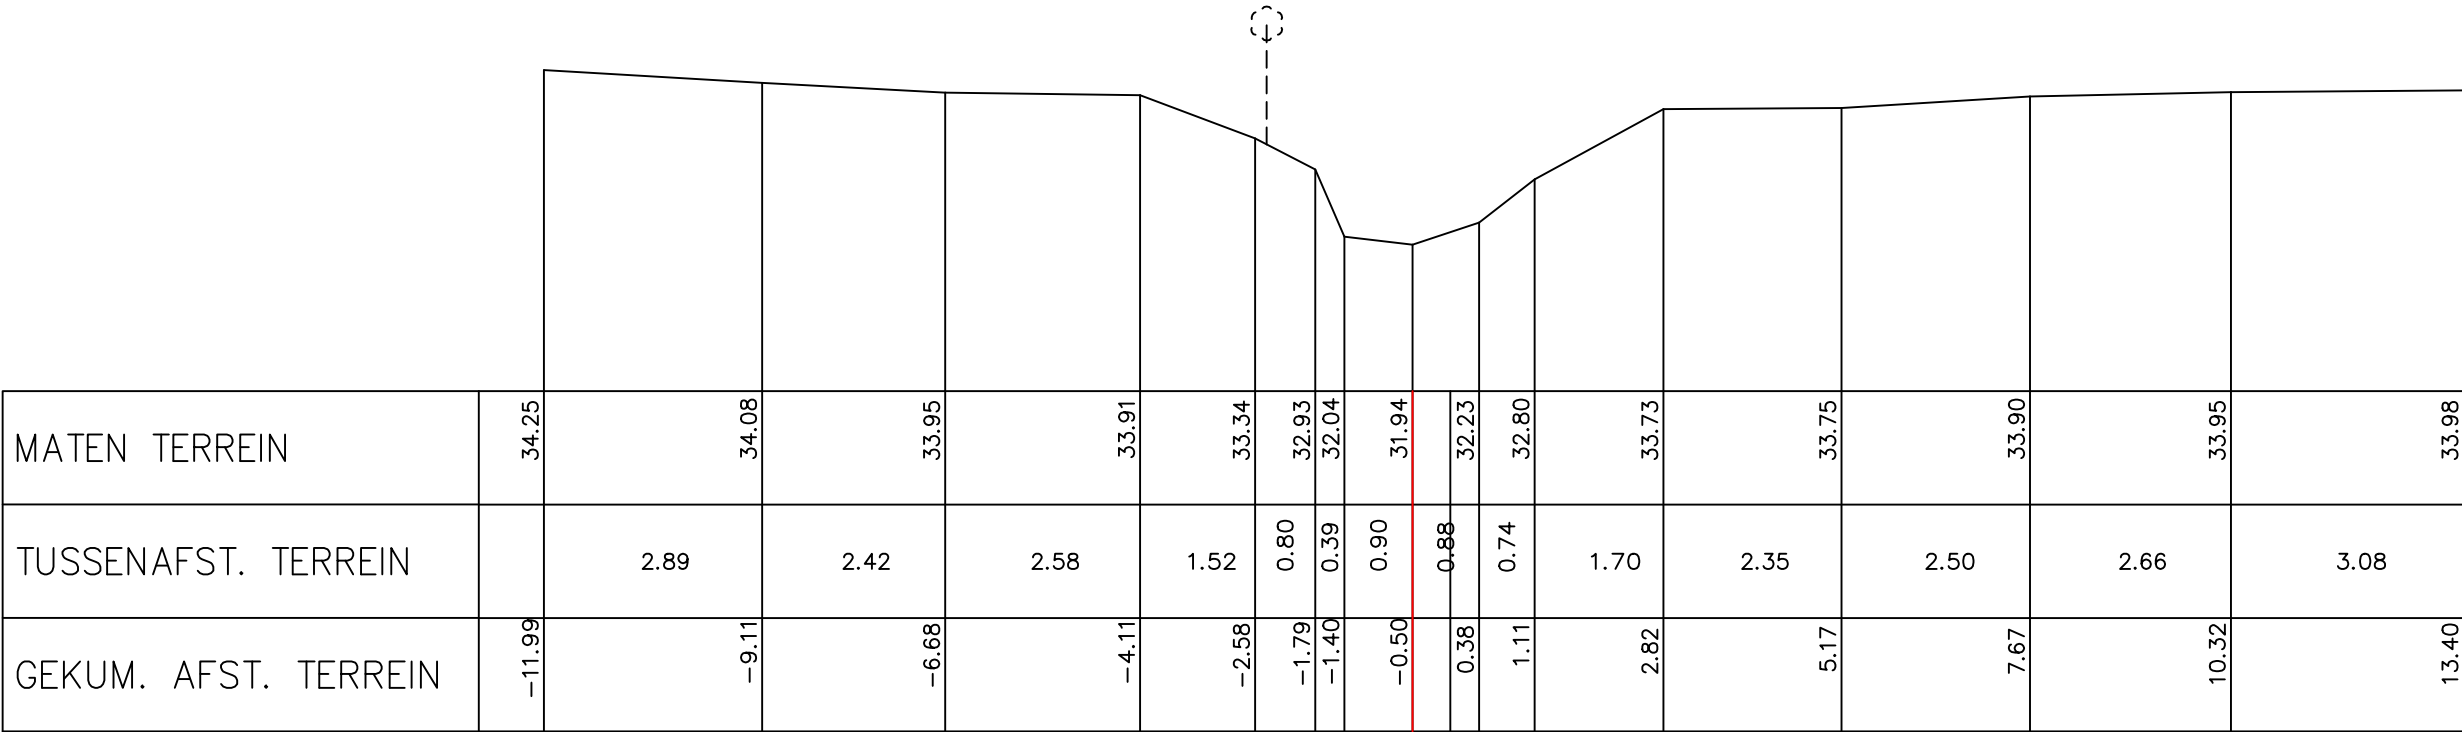

Gemeente Bertem

B2022

Voer

VHAG: 6919

Locatie atlaspunt (LB72):

X-coördinaat: 169016,4892 Y-coördinaat: 172718,6577

DWARSPROFIELPLAN

Atlaspunt - 242

Datum opmeting: 1997-12-01

Schaal: 1/100

