


Legende

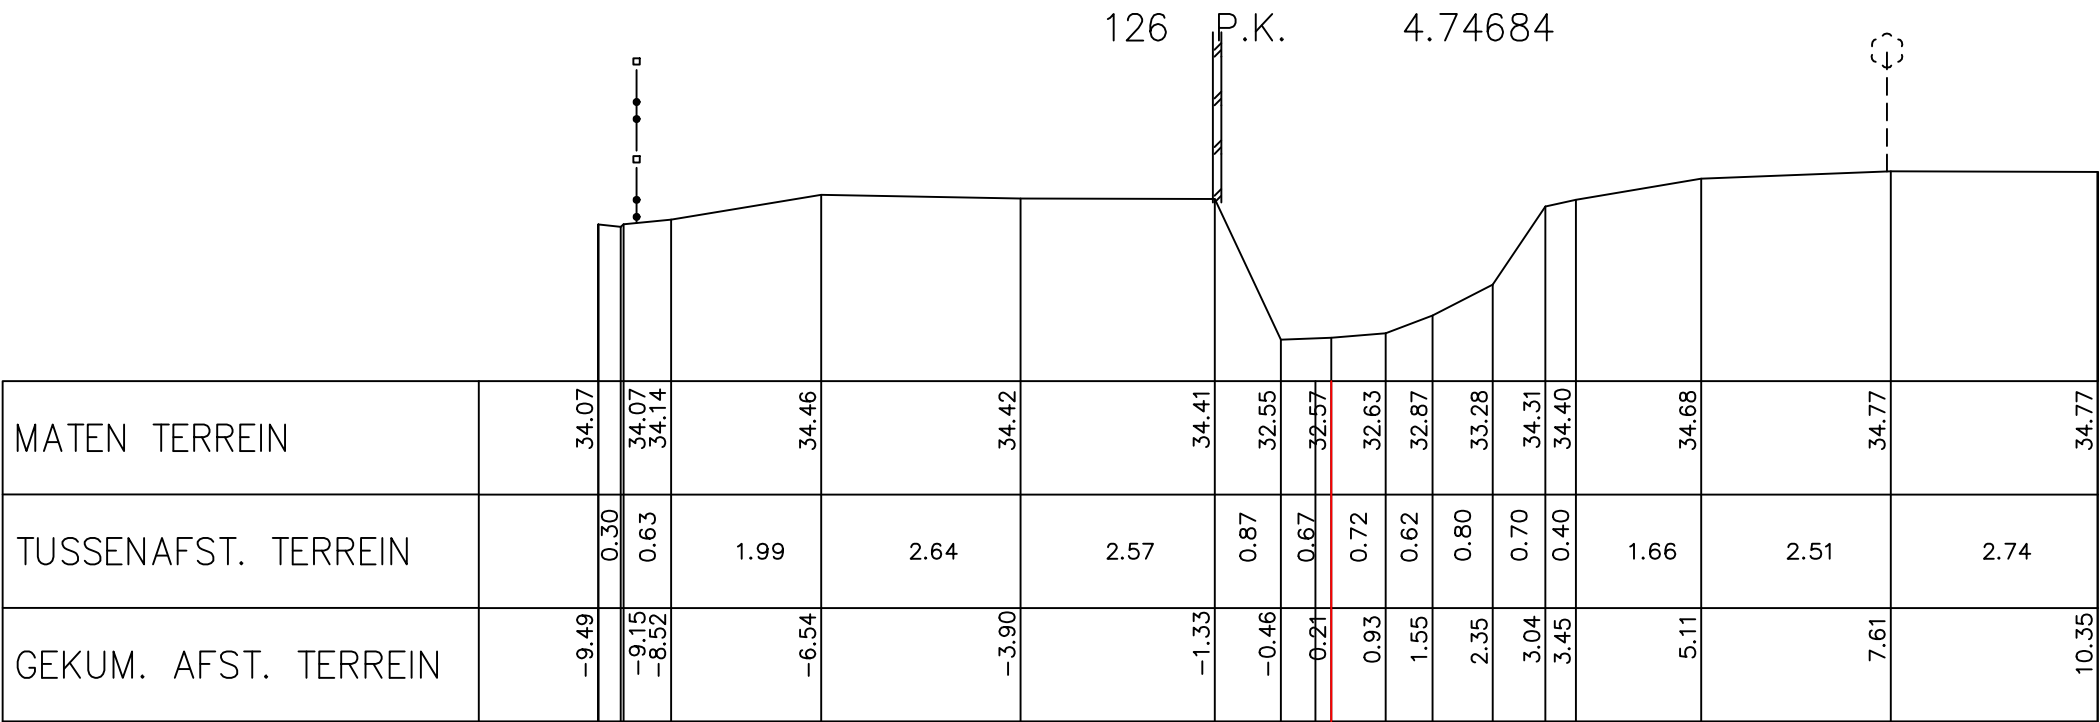

Gemeente Bertem

B2022

Voer

VHAG: 6919

Locatie atlaspunt (LB72): X-coördinaat: 168906,9056 Y-coördinaat: 172762,7389

DWARSPROFIELPLAN

Atlaspunt - 248
Datum opmeting: 1997-12-01
Schaal: 1/100

