


Legende



I

134 P.K. 5.00652

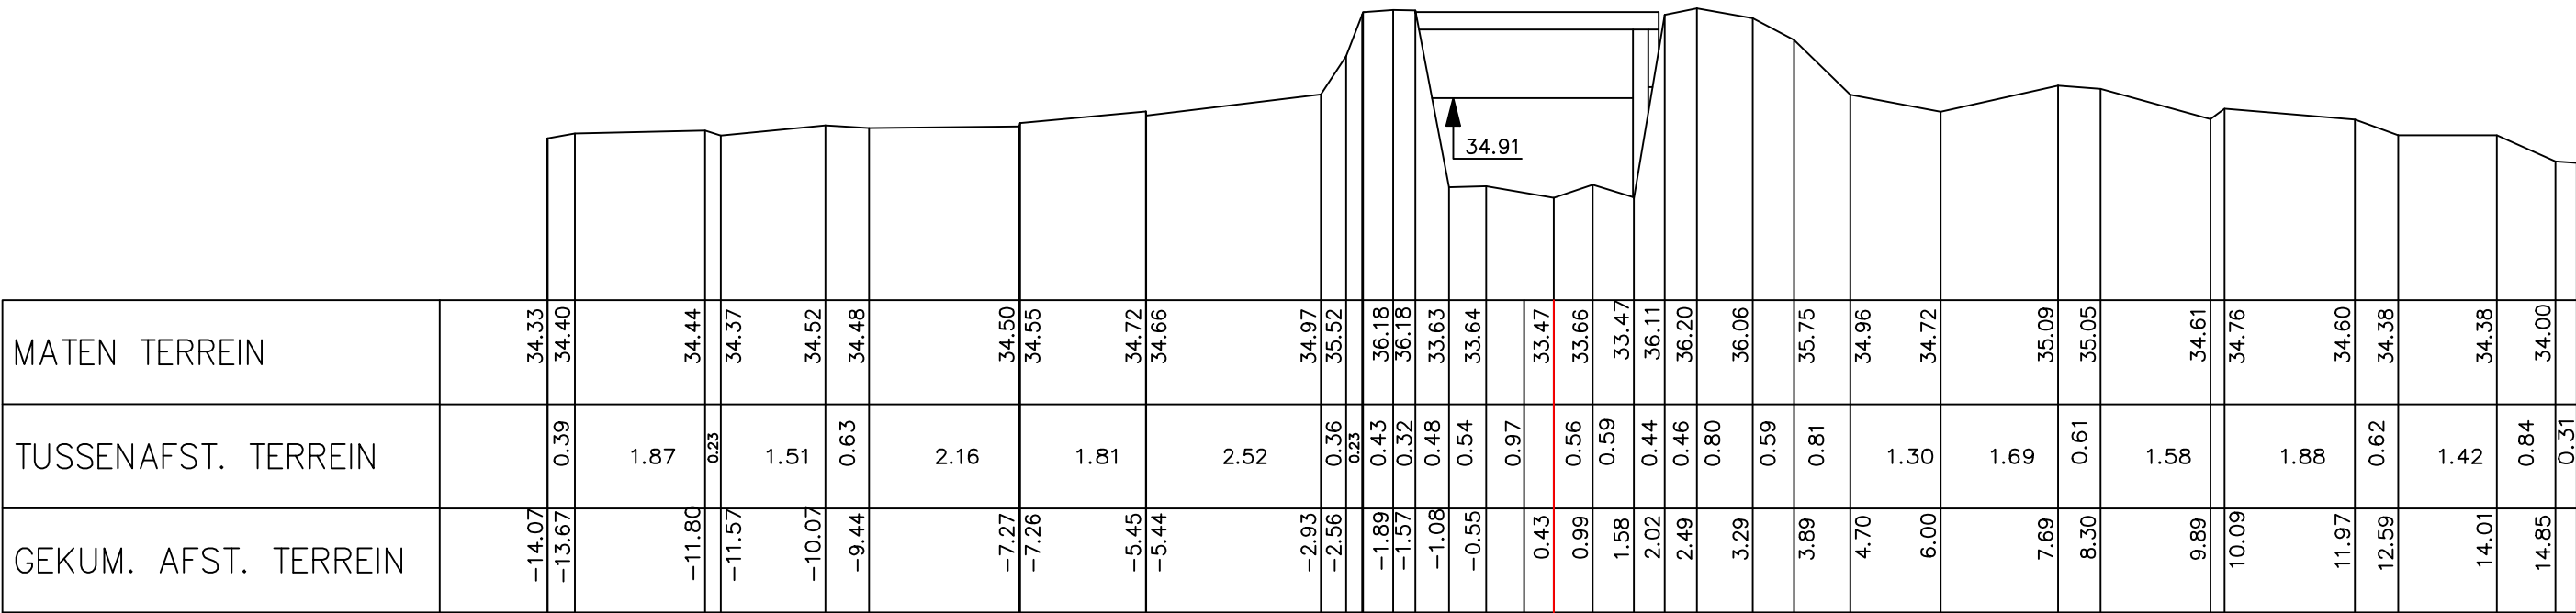

Gemeente Bertem

B2022

Voer

VHAG: 6919

Locatie atlaspunt (LB72): X-coördinaat: 168695,5321 Y-coördinaat: 172678,5806

DWARSPROFIELPLAN

Atlaspunt - 256
Datum opmeting: 1997-12-01
Schaal: 1/100

