
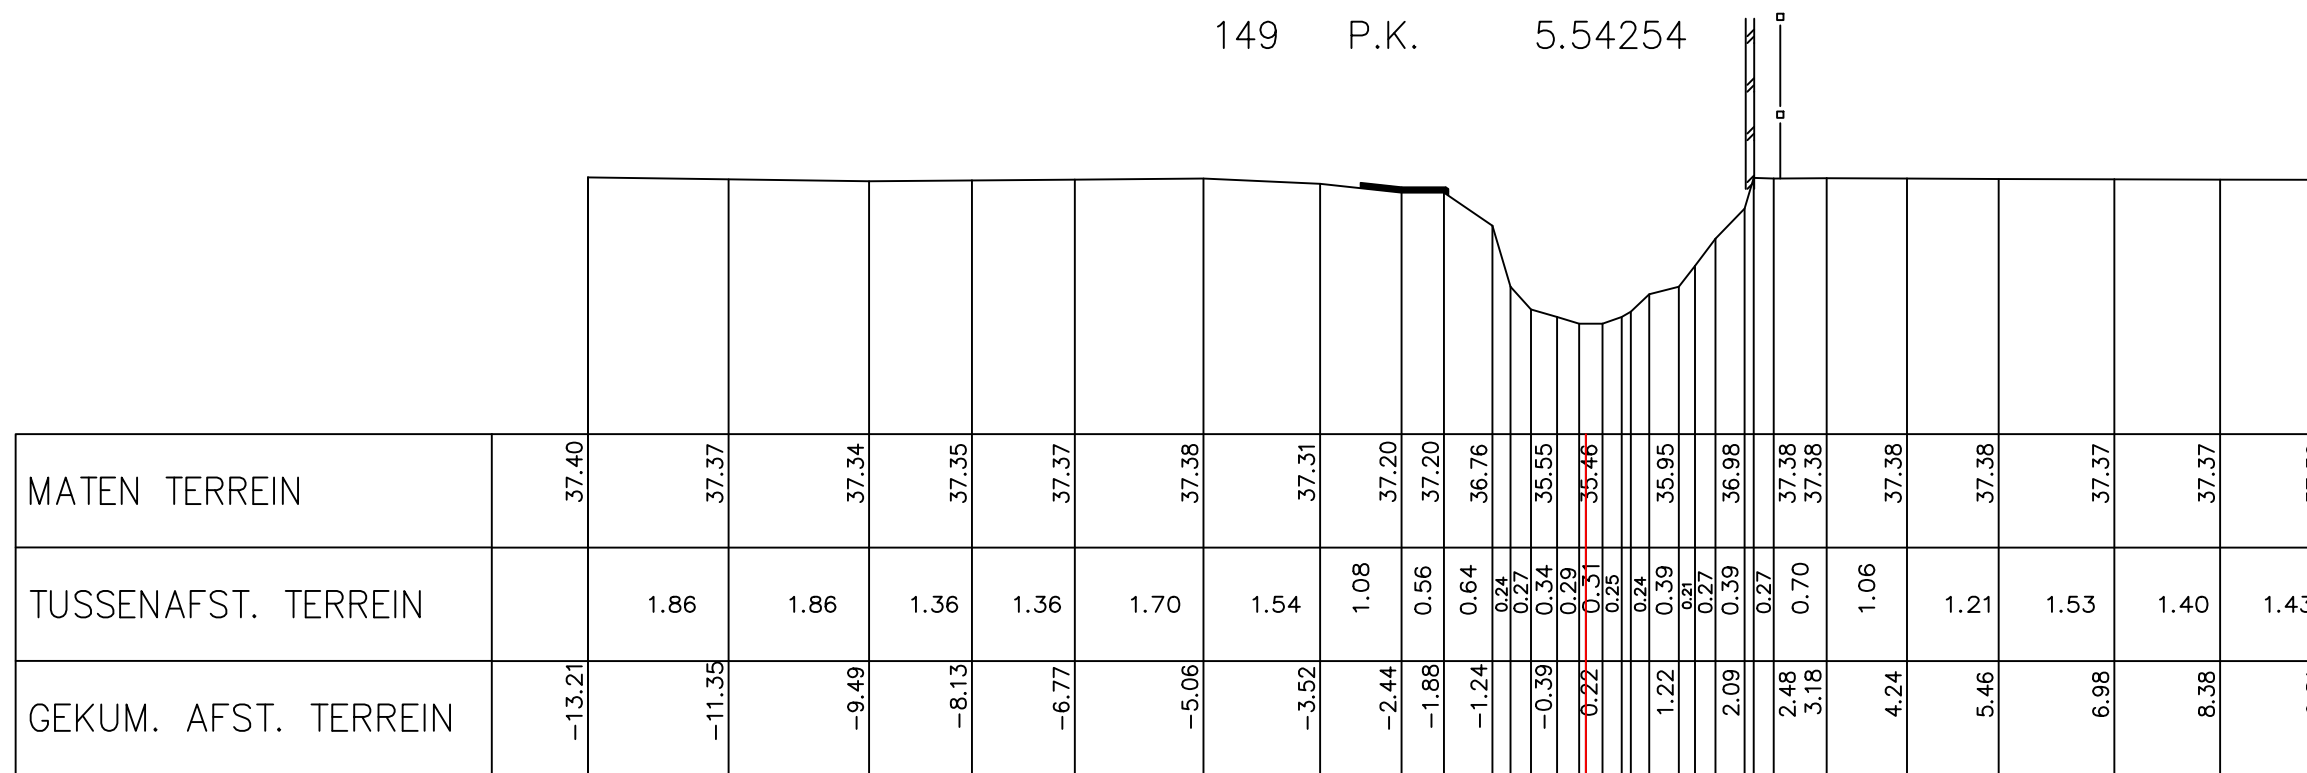


Legende

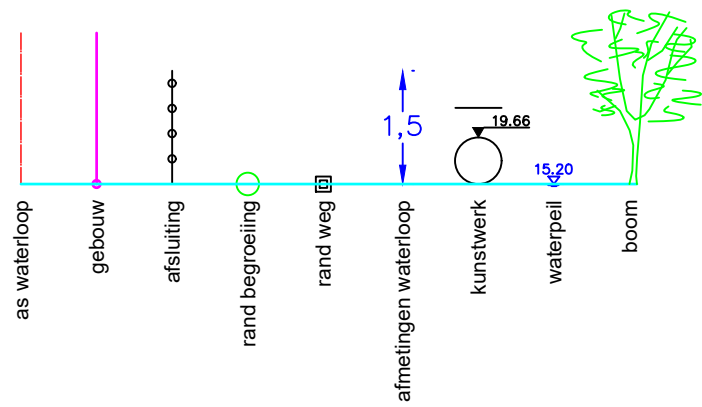

Gemeente Bertem

B2022

Voer

VHAG: 6919

Locatie ataspunt (LB72): X-coördinaat: 168229,5806 Y-coördinaat: 172512,0691

DWARSPROFIELPLAN

Atlaspunt - 271

Datum opmeting: 1997-12-01

Schaal:	1/100
---------	-------

