
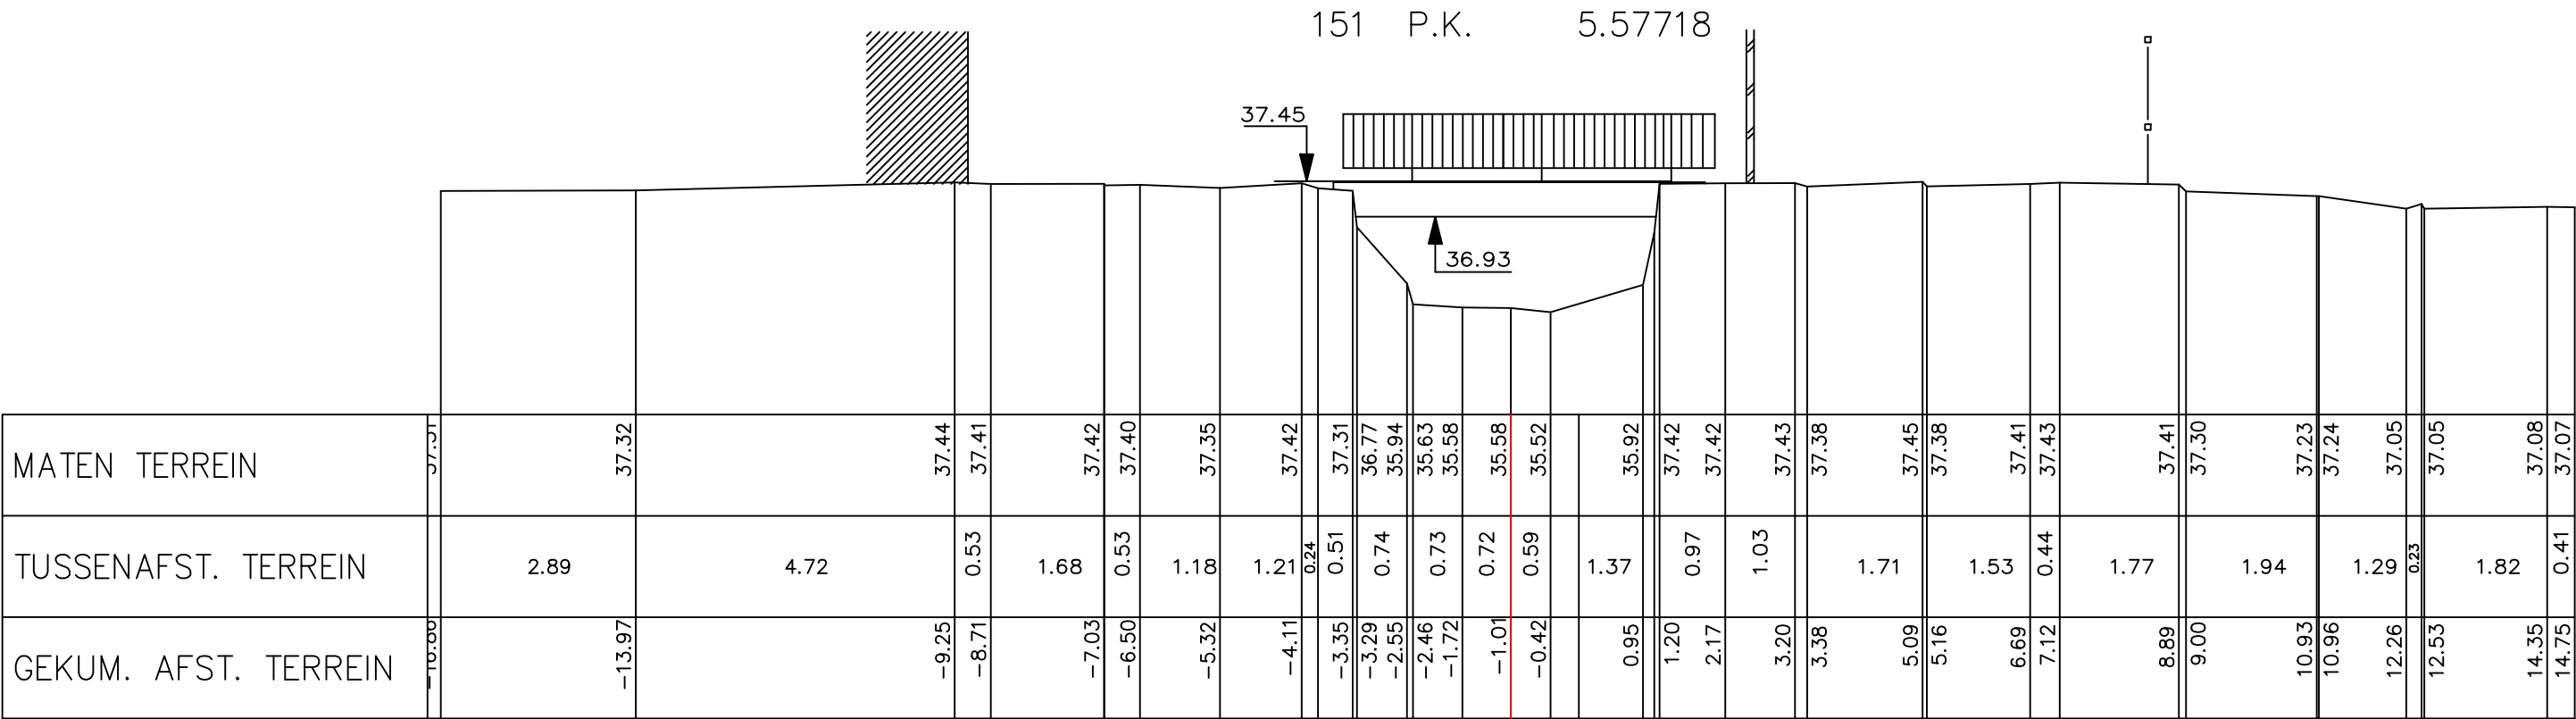


Legende

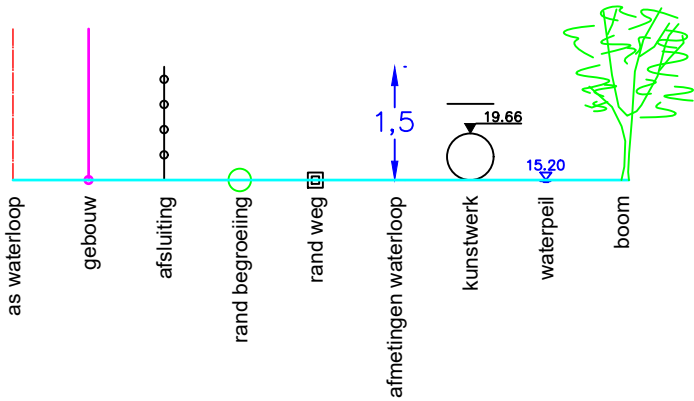

Gemeente Bertem

B2022 **Voer**

VHAG: 6919

Locatie atlaspunt (LB72): X-coördinaat: 168217,824 Y-coördinaat: 172480,3695

DWARSPROFIELPLAN

Atlaspunt - 273
Datum opmeting: 1997-12-01
Schaal: 1/100

