



Legende

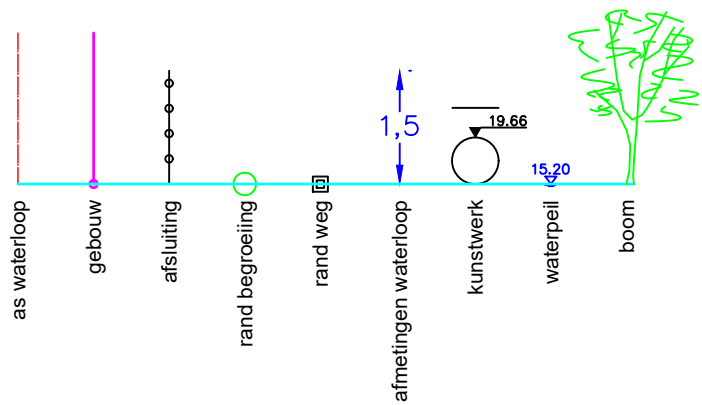

157 P.K. 5.76447

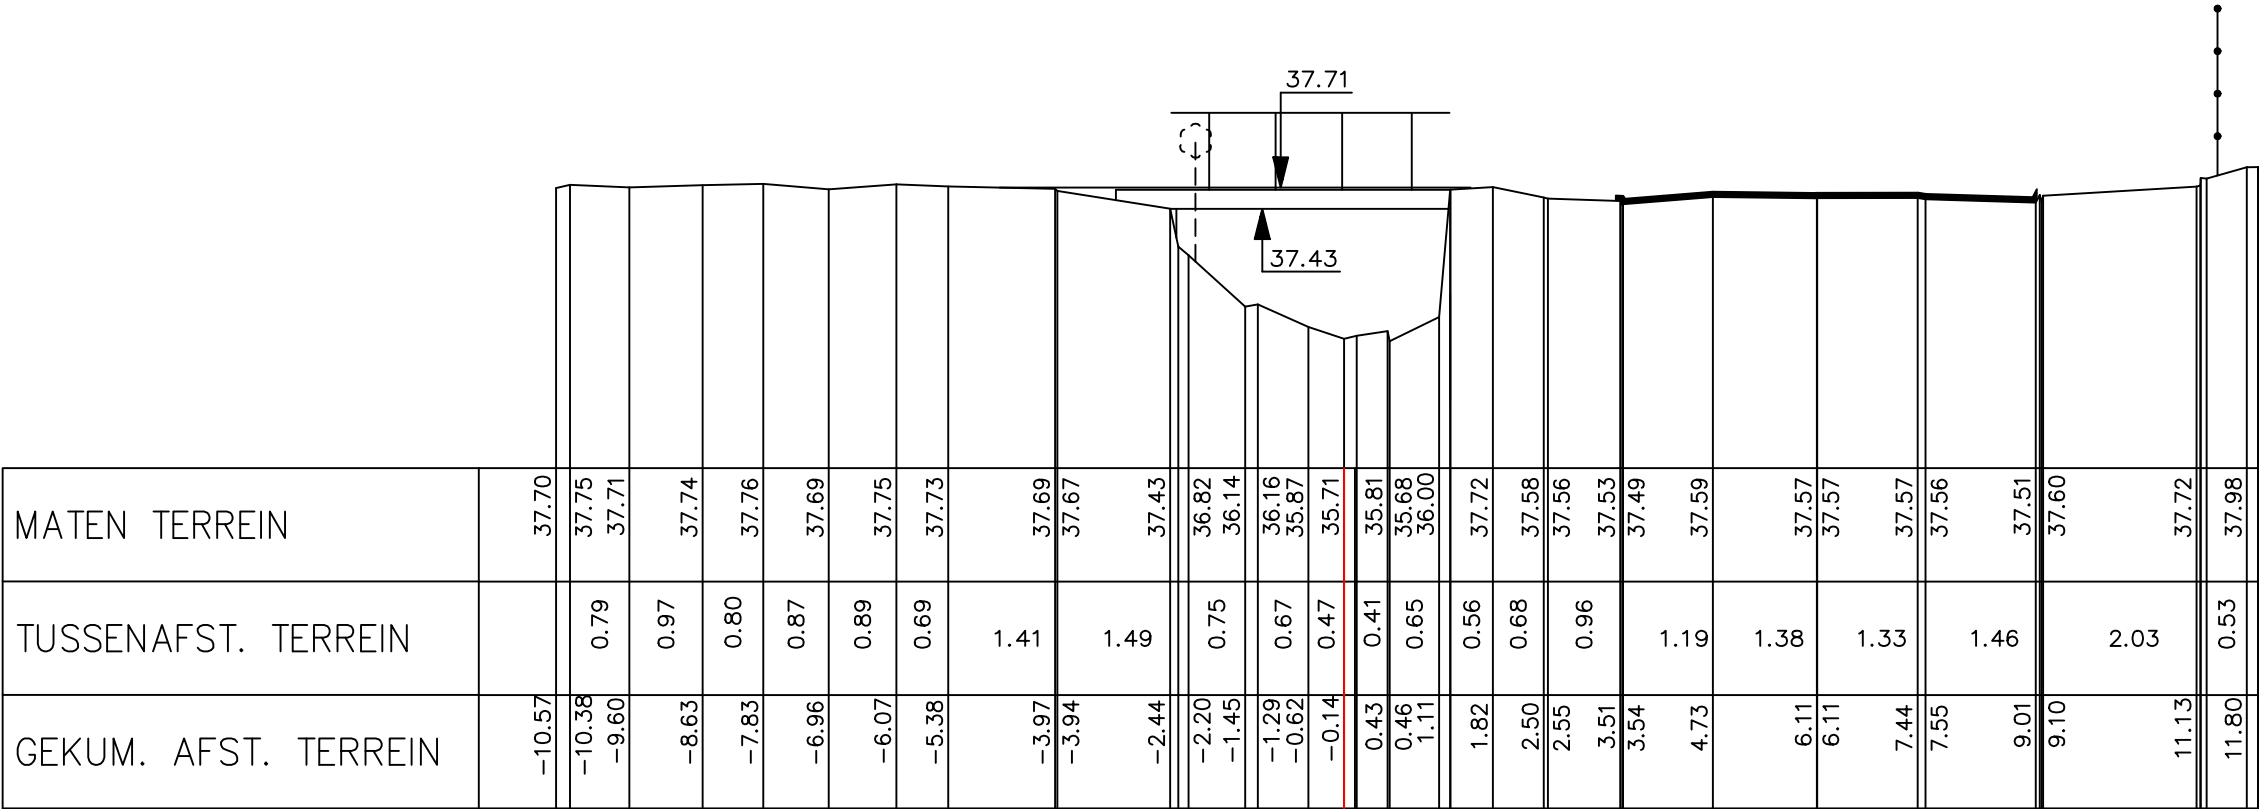

Gemeente Bertem

B2022 **Voer**

VHAG: 6919

Locatie atlaspunt (LB72): X-coördinaat: 168061,688 Y-coördinaat: 172404,5173

DWARSPROFIELPLAN

Atlaspunt - 279
Datum opmeting: 1997-12-01
Schaal: 1/100

