


Legende

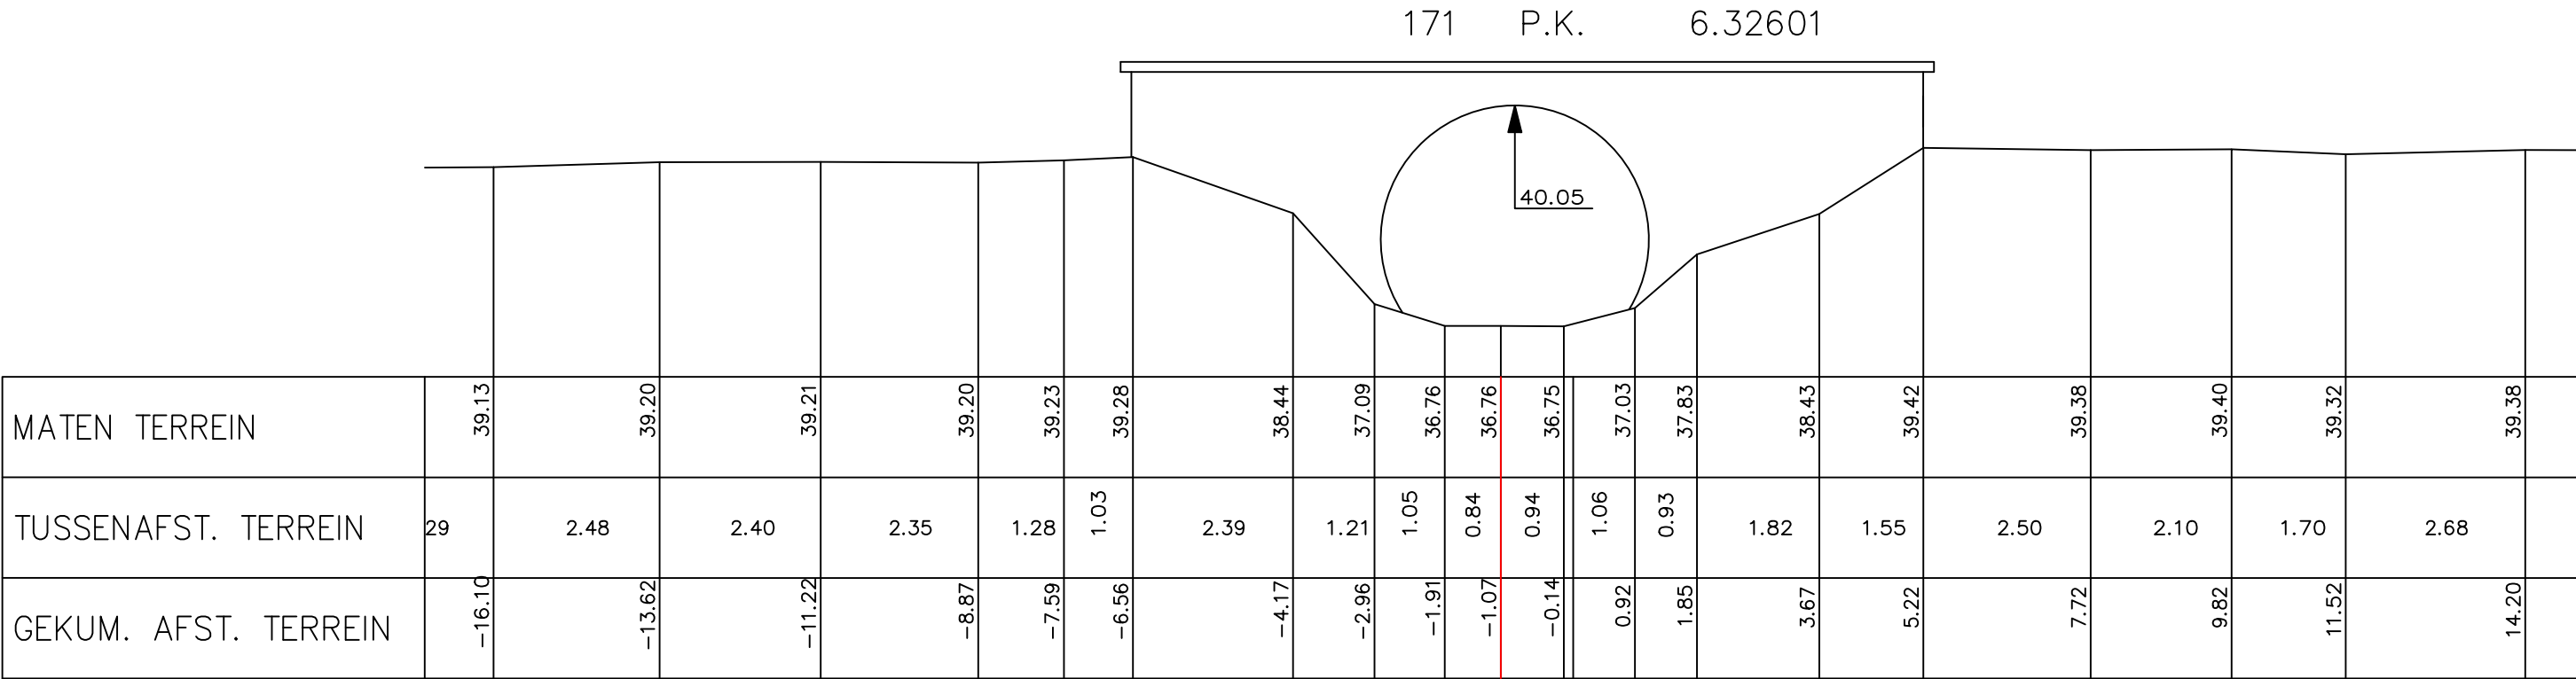

Gemeente Bertem

B2022 **Voer**

VHAG: 6919

Locatie ataspunt (LB72): X-coördinaat: 167614,5206 Y-coördinaat: 172168,9985

DWARSPROFIELPLAN

Ataspunt - 293
Datum opmeting: 1997-12-01
Schaal: 1/100

