


Legende



177 P.K. 6.57043

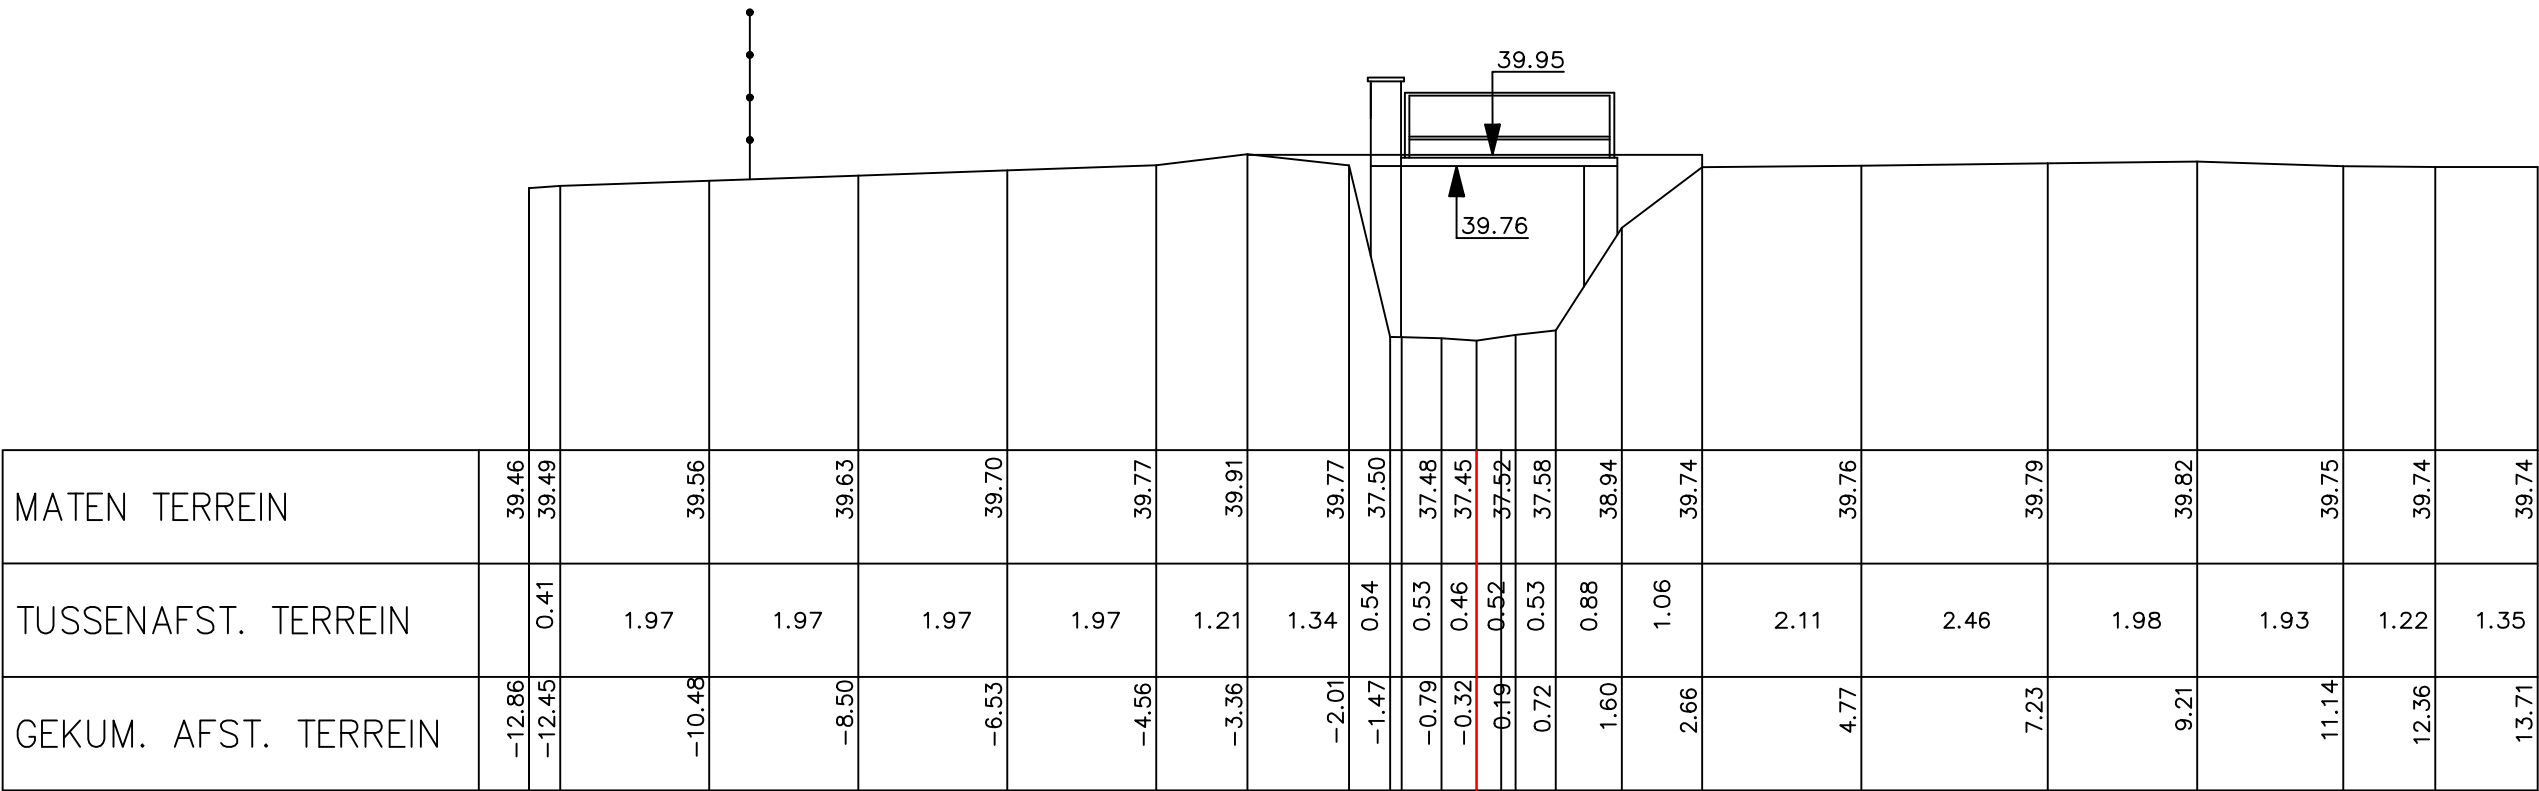

Gemeente Bertem

B2022 **Voer**

VHAG: 6919

Locatie atlaspunt (LB72): X-coördinaat: 167422,2196 Y-coördinaat: 172058,7695

DWARSPROFIELPLAN

Atlaspunt - 299
Datum opmeting: 1997-12-01
Schaal: 1/100

