Legende

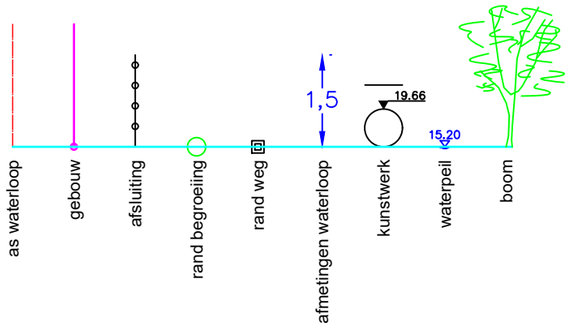

178 P.K. 6.58531

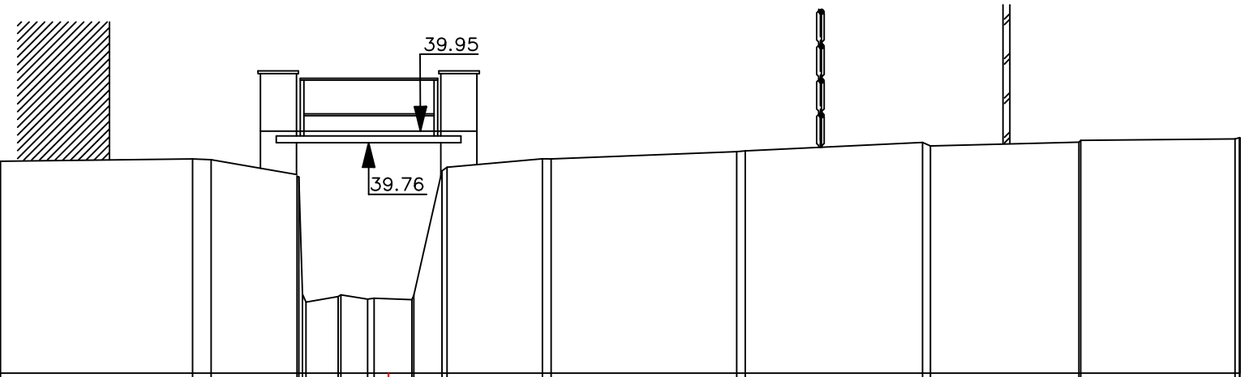

MATEN TERREIN	39.32	39.32	39.33	39.33	39.32	39.45	39.32	39.42	39.49	39.45	39.49	39.48	39.21	37.25	37.21	37.20	39.30	39.36	39.50	39.49	39.61	39.62	39.76	39.70	39.77	39.79	39.82
TUSSENAFST. TERREIN		2.02	2.06	2.35	1.95	0.55	1.53	3.13	0.30	1.40	0.52	0.44	0.61	0.46	1.55	3.03	2.89	2.42	2.52							
GEKUM. AFST. TERREIN	−17.03	−15.01	−12.95	−10.60	−10.54	−8.60	−8.05	−7.98	−6.45	−6.33	−3.20	−2.90	−1.50	−0.83	−0.34	0.38	0.87	0.95	2.51	2.65	5.67	5.82	8.71	8.83	11.26	11.29	13.80

Gemeente Bertem

B2022 **Voer**

VHAG: 6919

Locatie atlaspunt (LB72): X-coördinaat: 167408,3842 Y-coördinaat: 172053,3324

DWARSPROFIELPLAN

Atlaspunt - 300

Datum opmeting: 1997-12-01

Schaal: 1/100

VLAAMS-BRABANT