


Legende



181 P.K. 6.63572

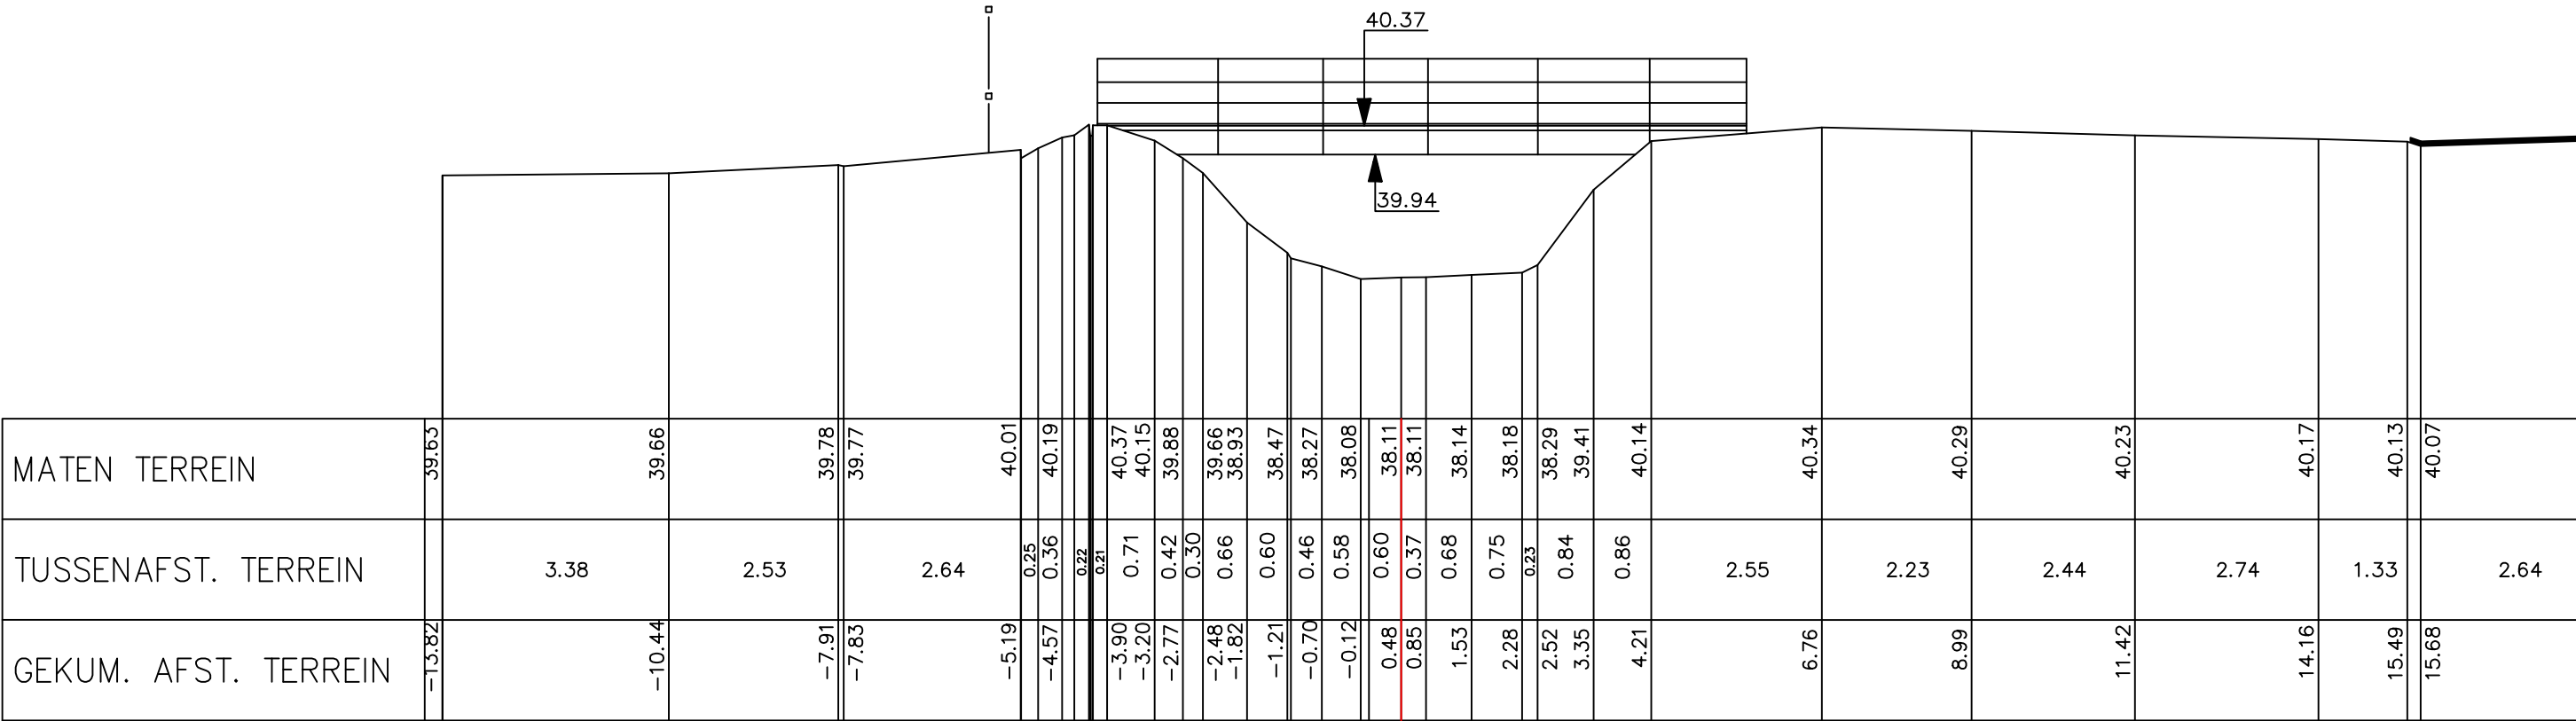

Gemeente Bertem

B2022 **Voer**

VHAG: 6919

Locatie atlaspunt (LB72): X-coördinaat: 167368,4884 Y-coördinaat: 172022,8377

DWARSPROFIELPLAN

Atlaspunt - 303
Datum opmeting: 1997-12-01
Schaal: 1/100

