


Legende



183 P.K. 6.71342

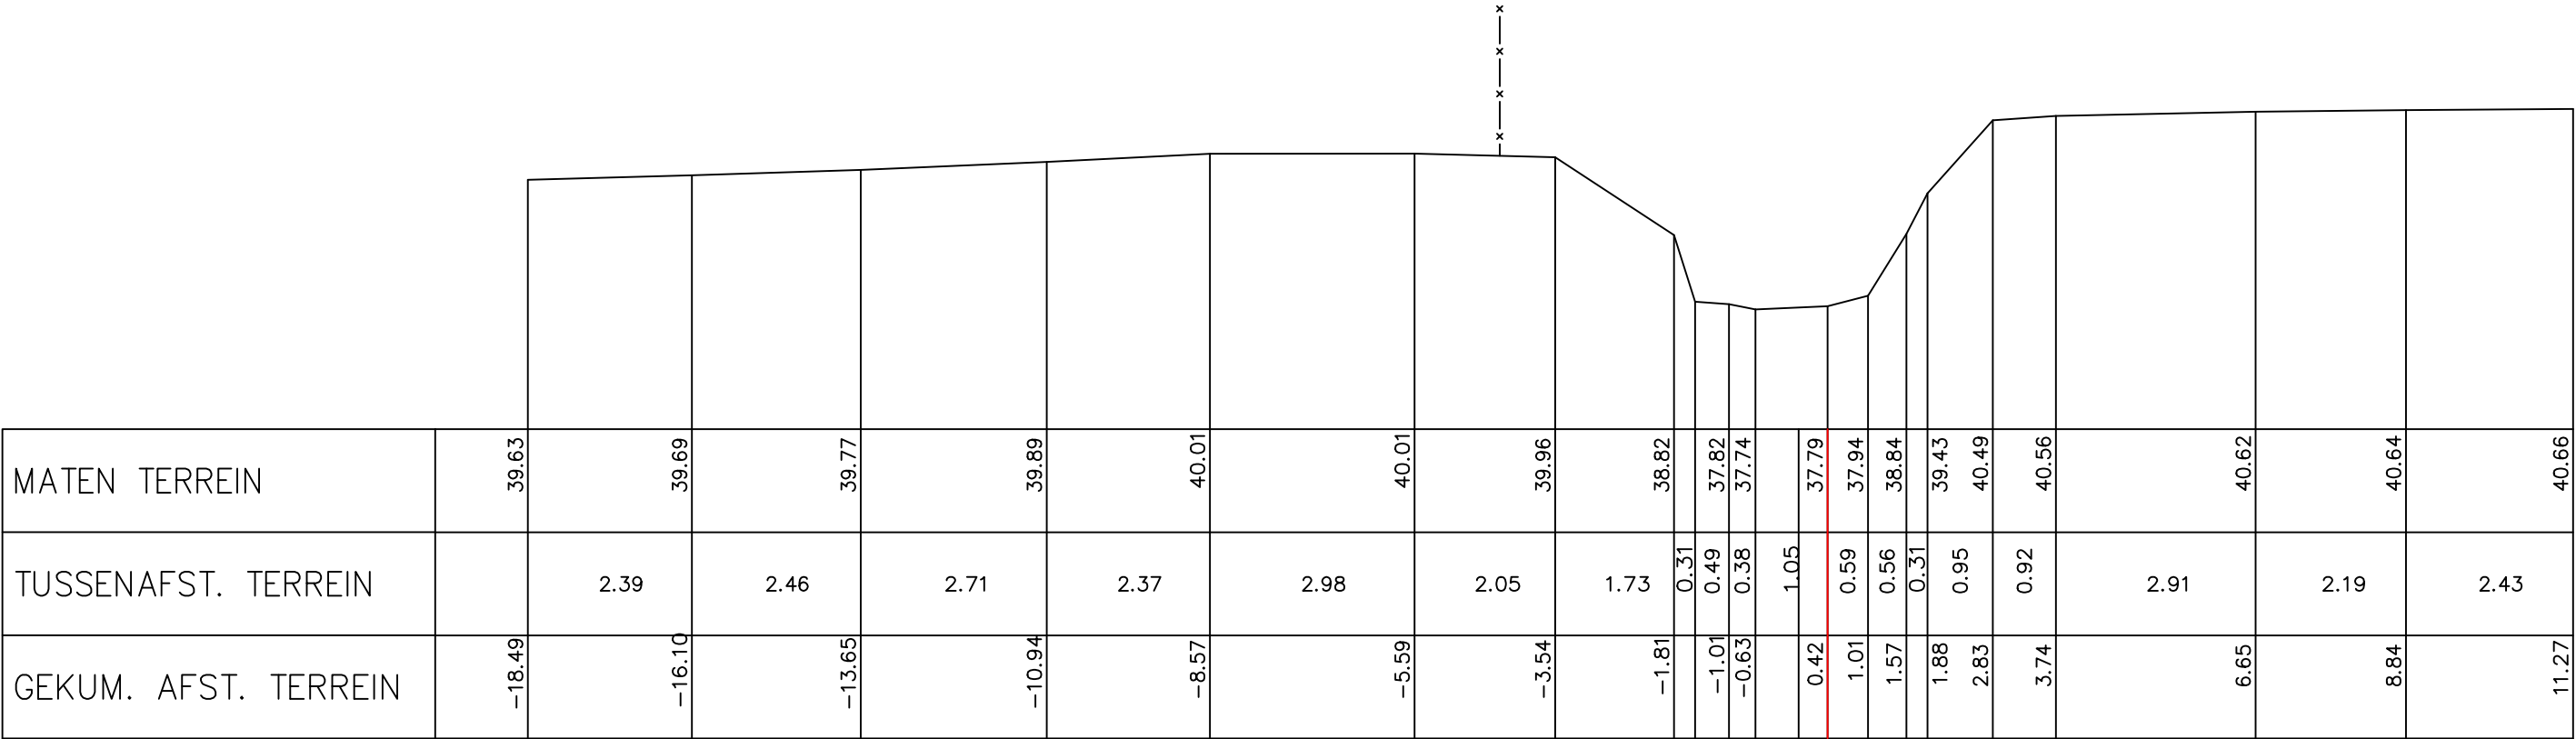

Gemeente Bertem

B2022 **Voer**

VHAG: 6919

Locatie atlaspunt (LB72): X-coördinaat: 167311,6182 Y-coördinaat: 171969,1695

DWARSPROFIELPLAN

Atlaspunt - 305
Datum opmeting: 1997-12-01
Schaal: 1/100

